




③校舎 2 階

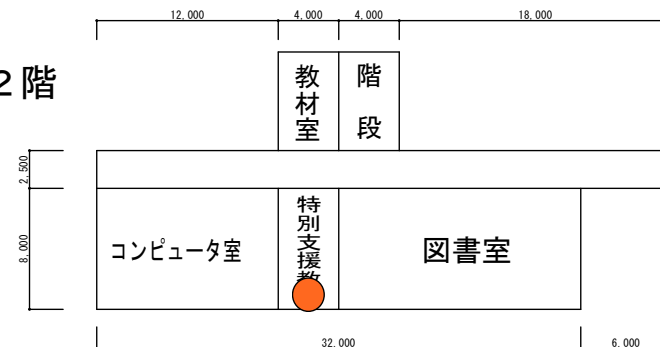


①-1 校舎 1 階

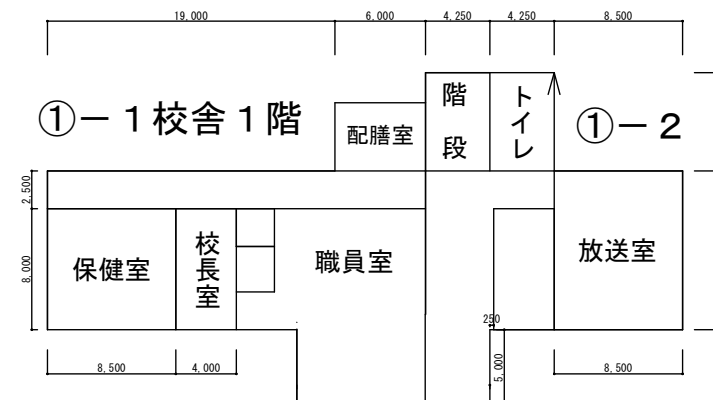


③校舎 3 階

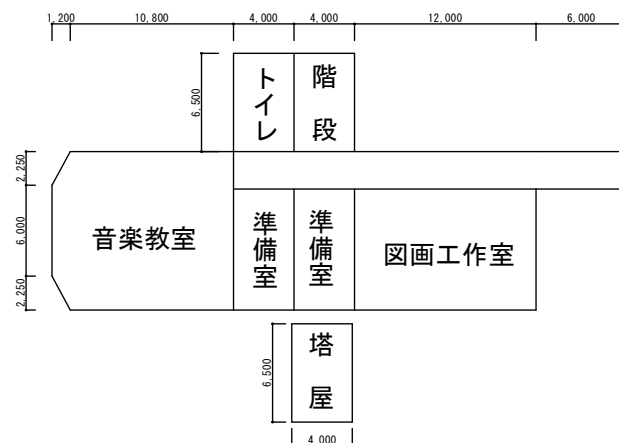



②校舎 1 階

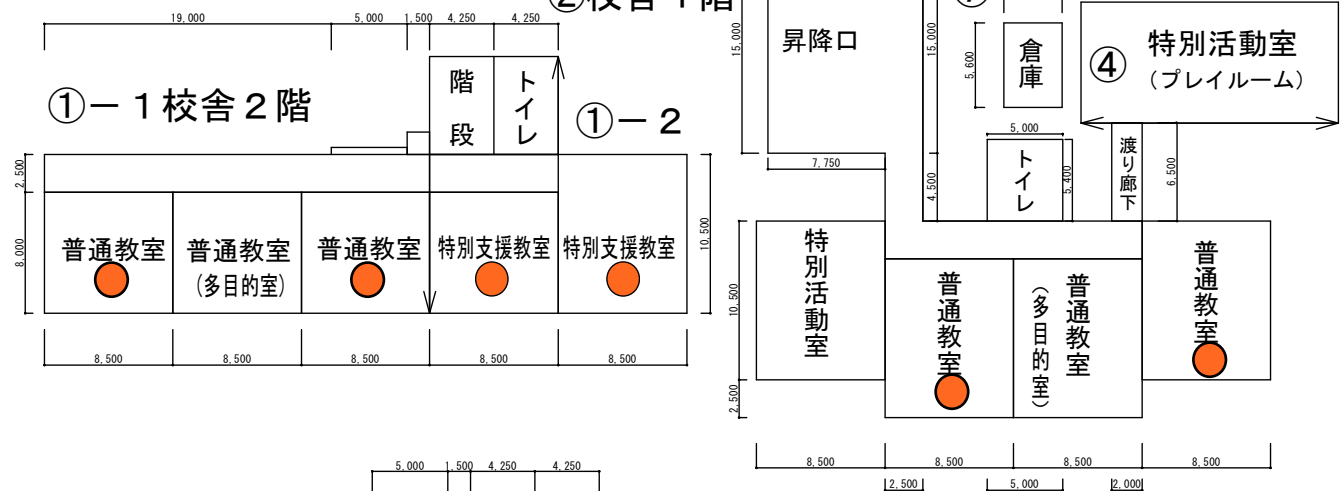

③校舎 1 階

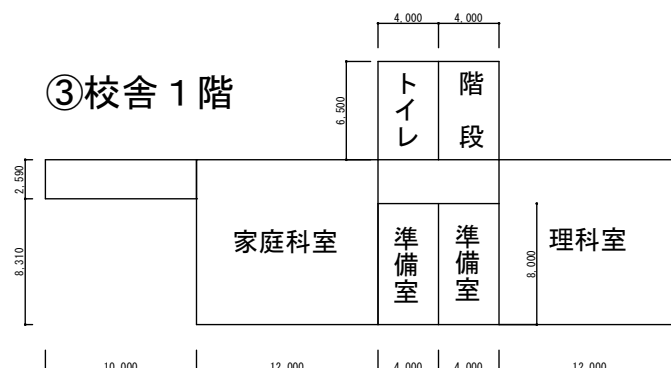

①-1 校舎 3 階

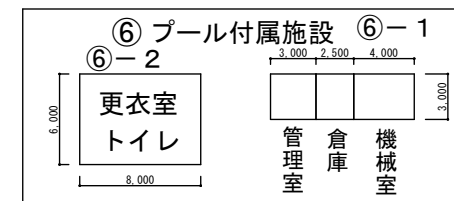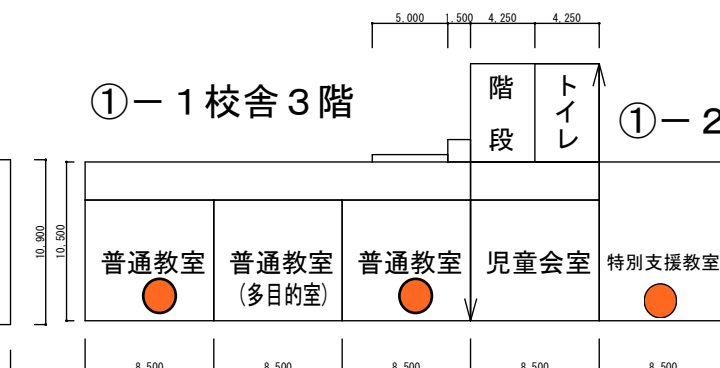

(令和 3 年度)

平面図

縮尺

1/500

0 5 10 15 20m

学校名

須玉小学校

調査番号

(都道府県)
119

(市町村)
21019

(学校)
013111

整理番号

01


①北校舎 2 階




②渡り廊下 2 階

ホール

③南校舎 2 階

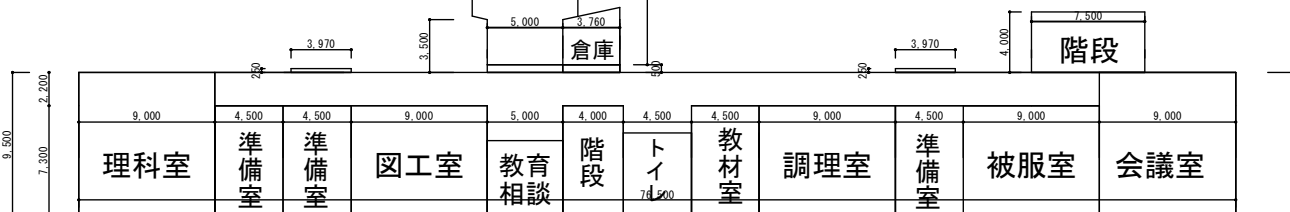


①北校舎 1 階

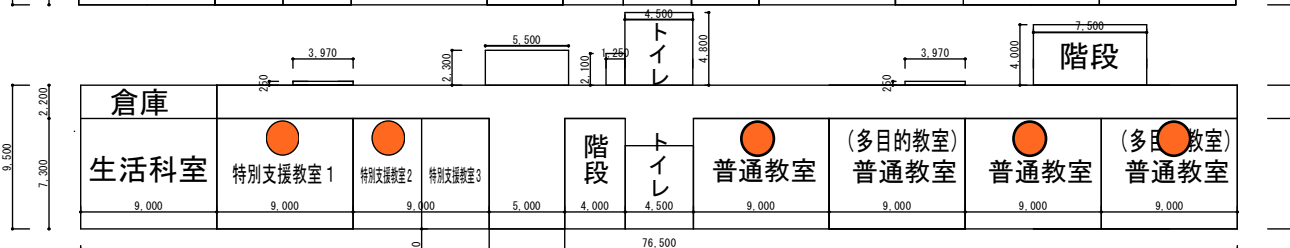

②渡り廊下 1 階

ホール

③南校舎 1 階

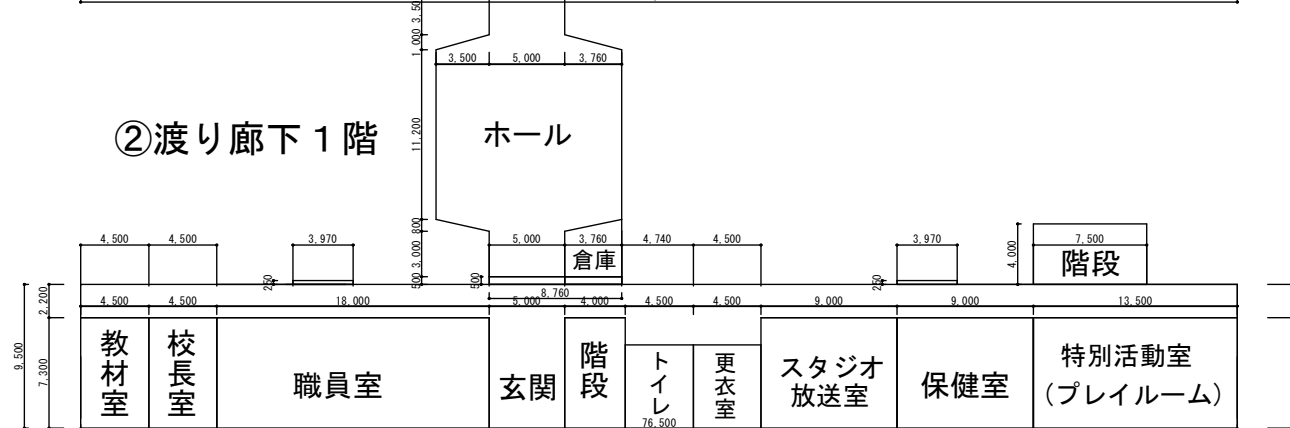

施設平面図 1 : 500

(令和 3 年度)

平 面 図

縮
尺

1/500

0 5 10 15 20m

学 校 名

須玉小学校

調 査 番 号


(都道府県)

(市町村)


(学 校)

整 理 番 号


0 2

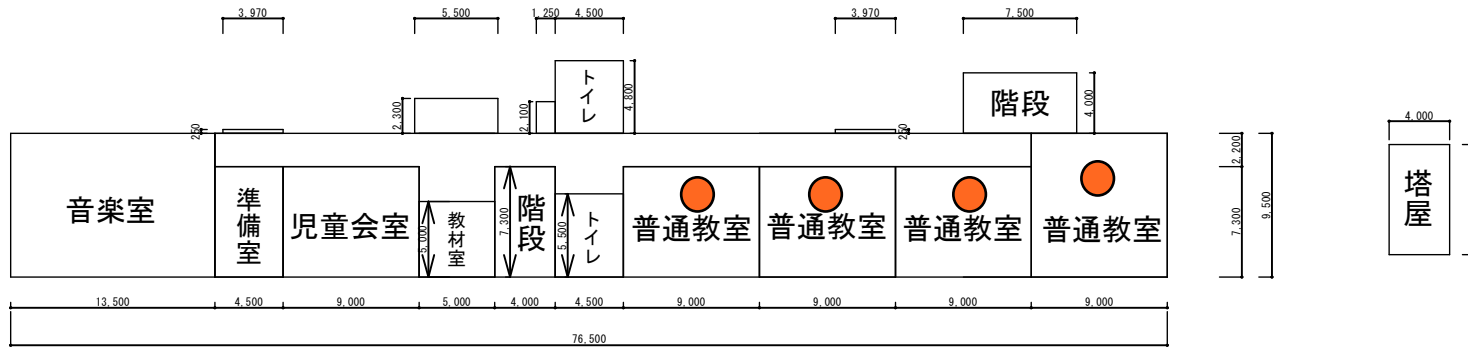

①北校舎 3階

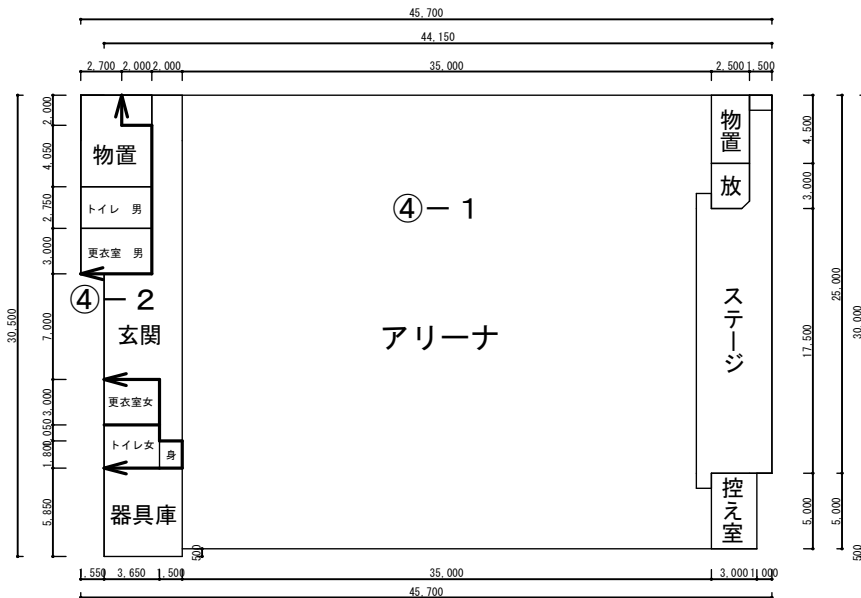

屋内運動場 1階

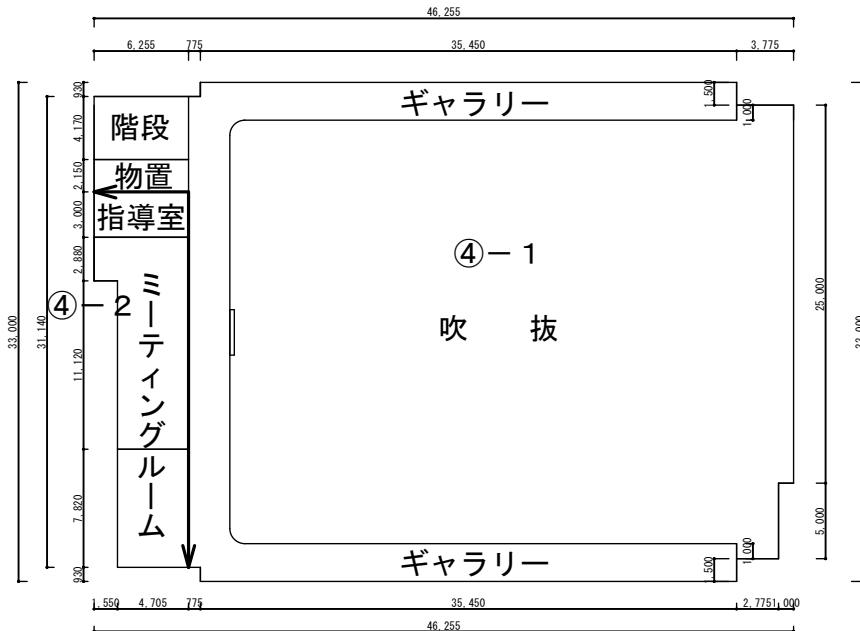

屋内運動場 2階

施設平面図 1 : 500

(令和 3 年度)

平面図

縮尺

1/500

学校名

高根東小学校

調査番号

(都道府県)

(市町村)

(学 校)


1 | 9

2 | 0 | 9


0 | 3 | 4 | 1

整理番号


0 1

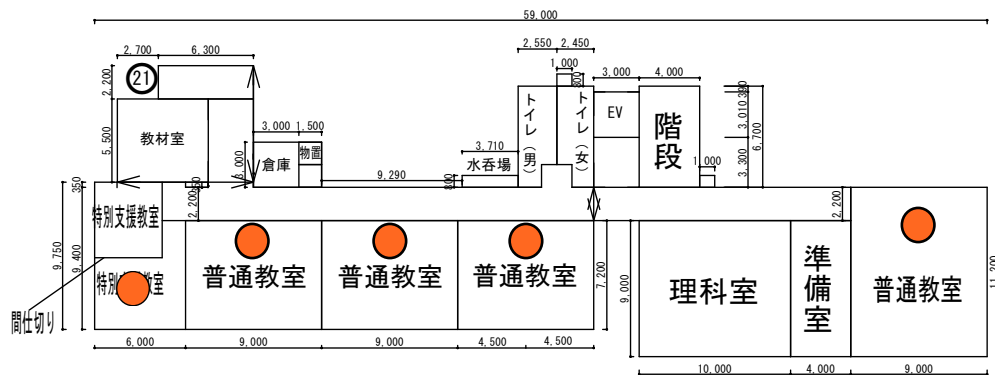


⑬- 3 2階

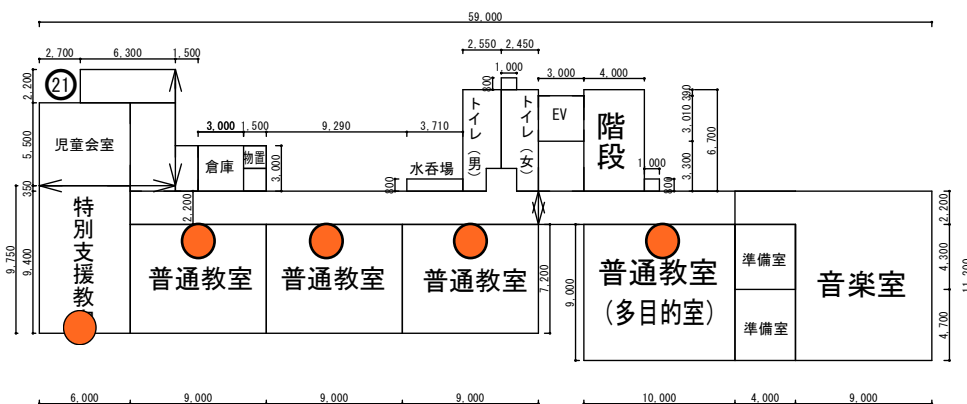

⑬- 3 3階

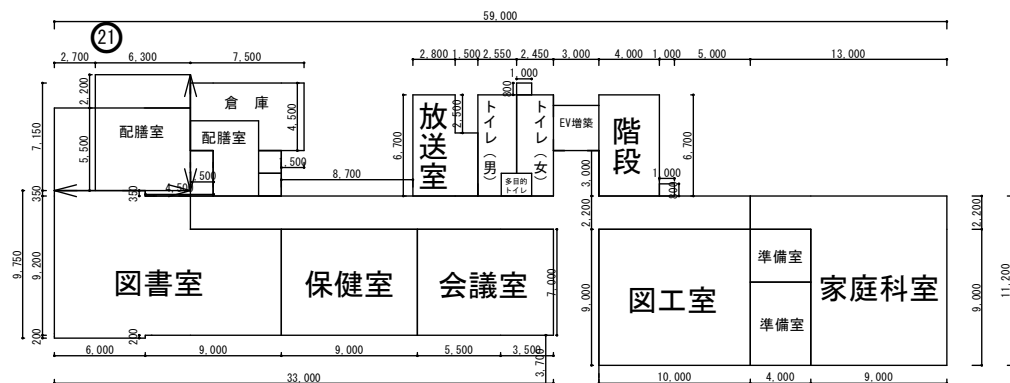

⑬- 3 1階

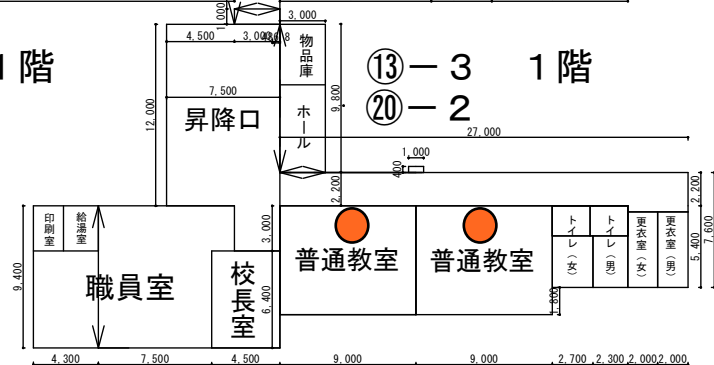

施設平面図 1 : 500

(令和 3 年度)

平面図

縮尺

1/500

学校名

高根西小学校

調査番号


(都道府県)

(市町村)


(学 校)

整理番号


0 1

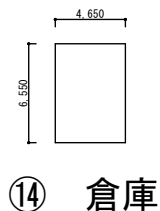


⑭ 倉庫

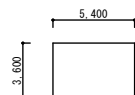



⑯ 倉庫

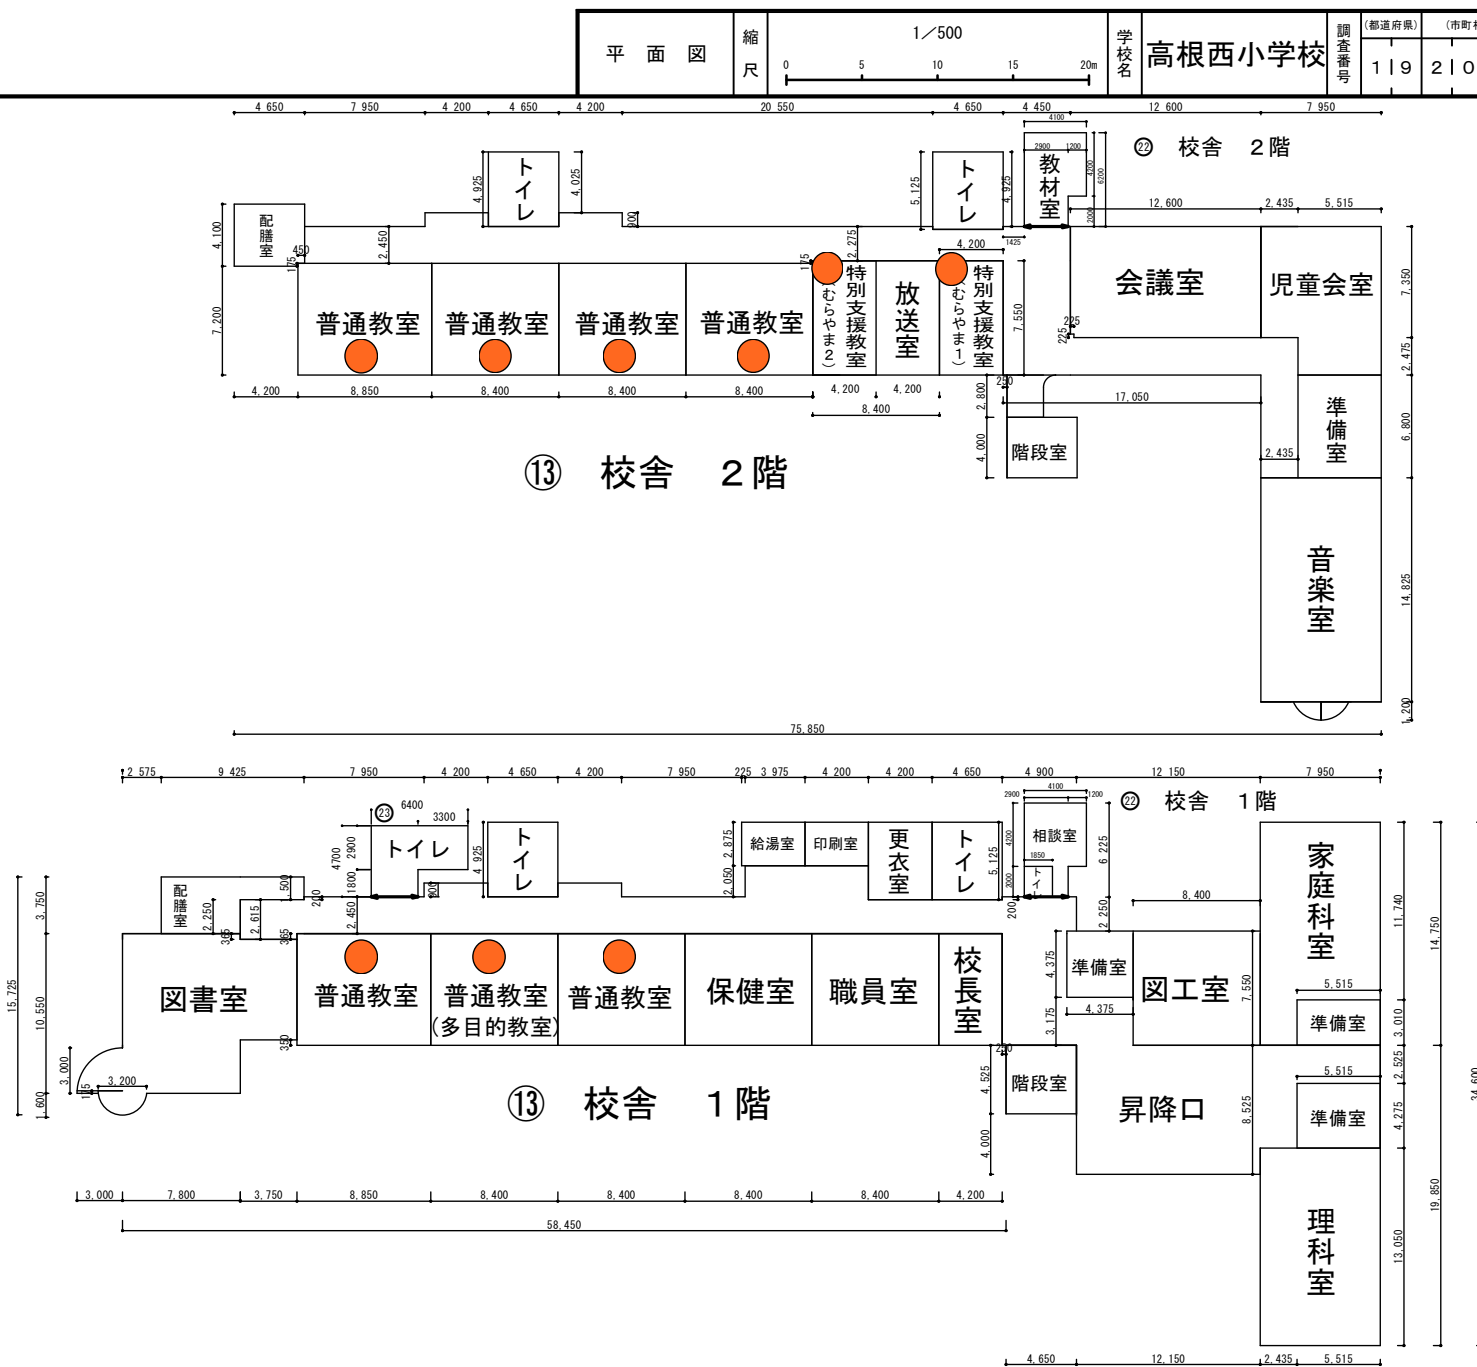

施設平面図 1 : 500

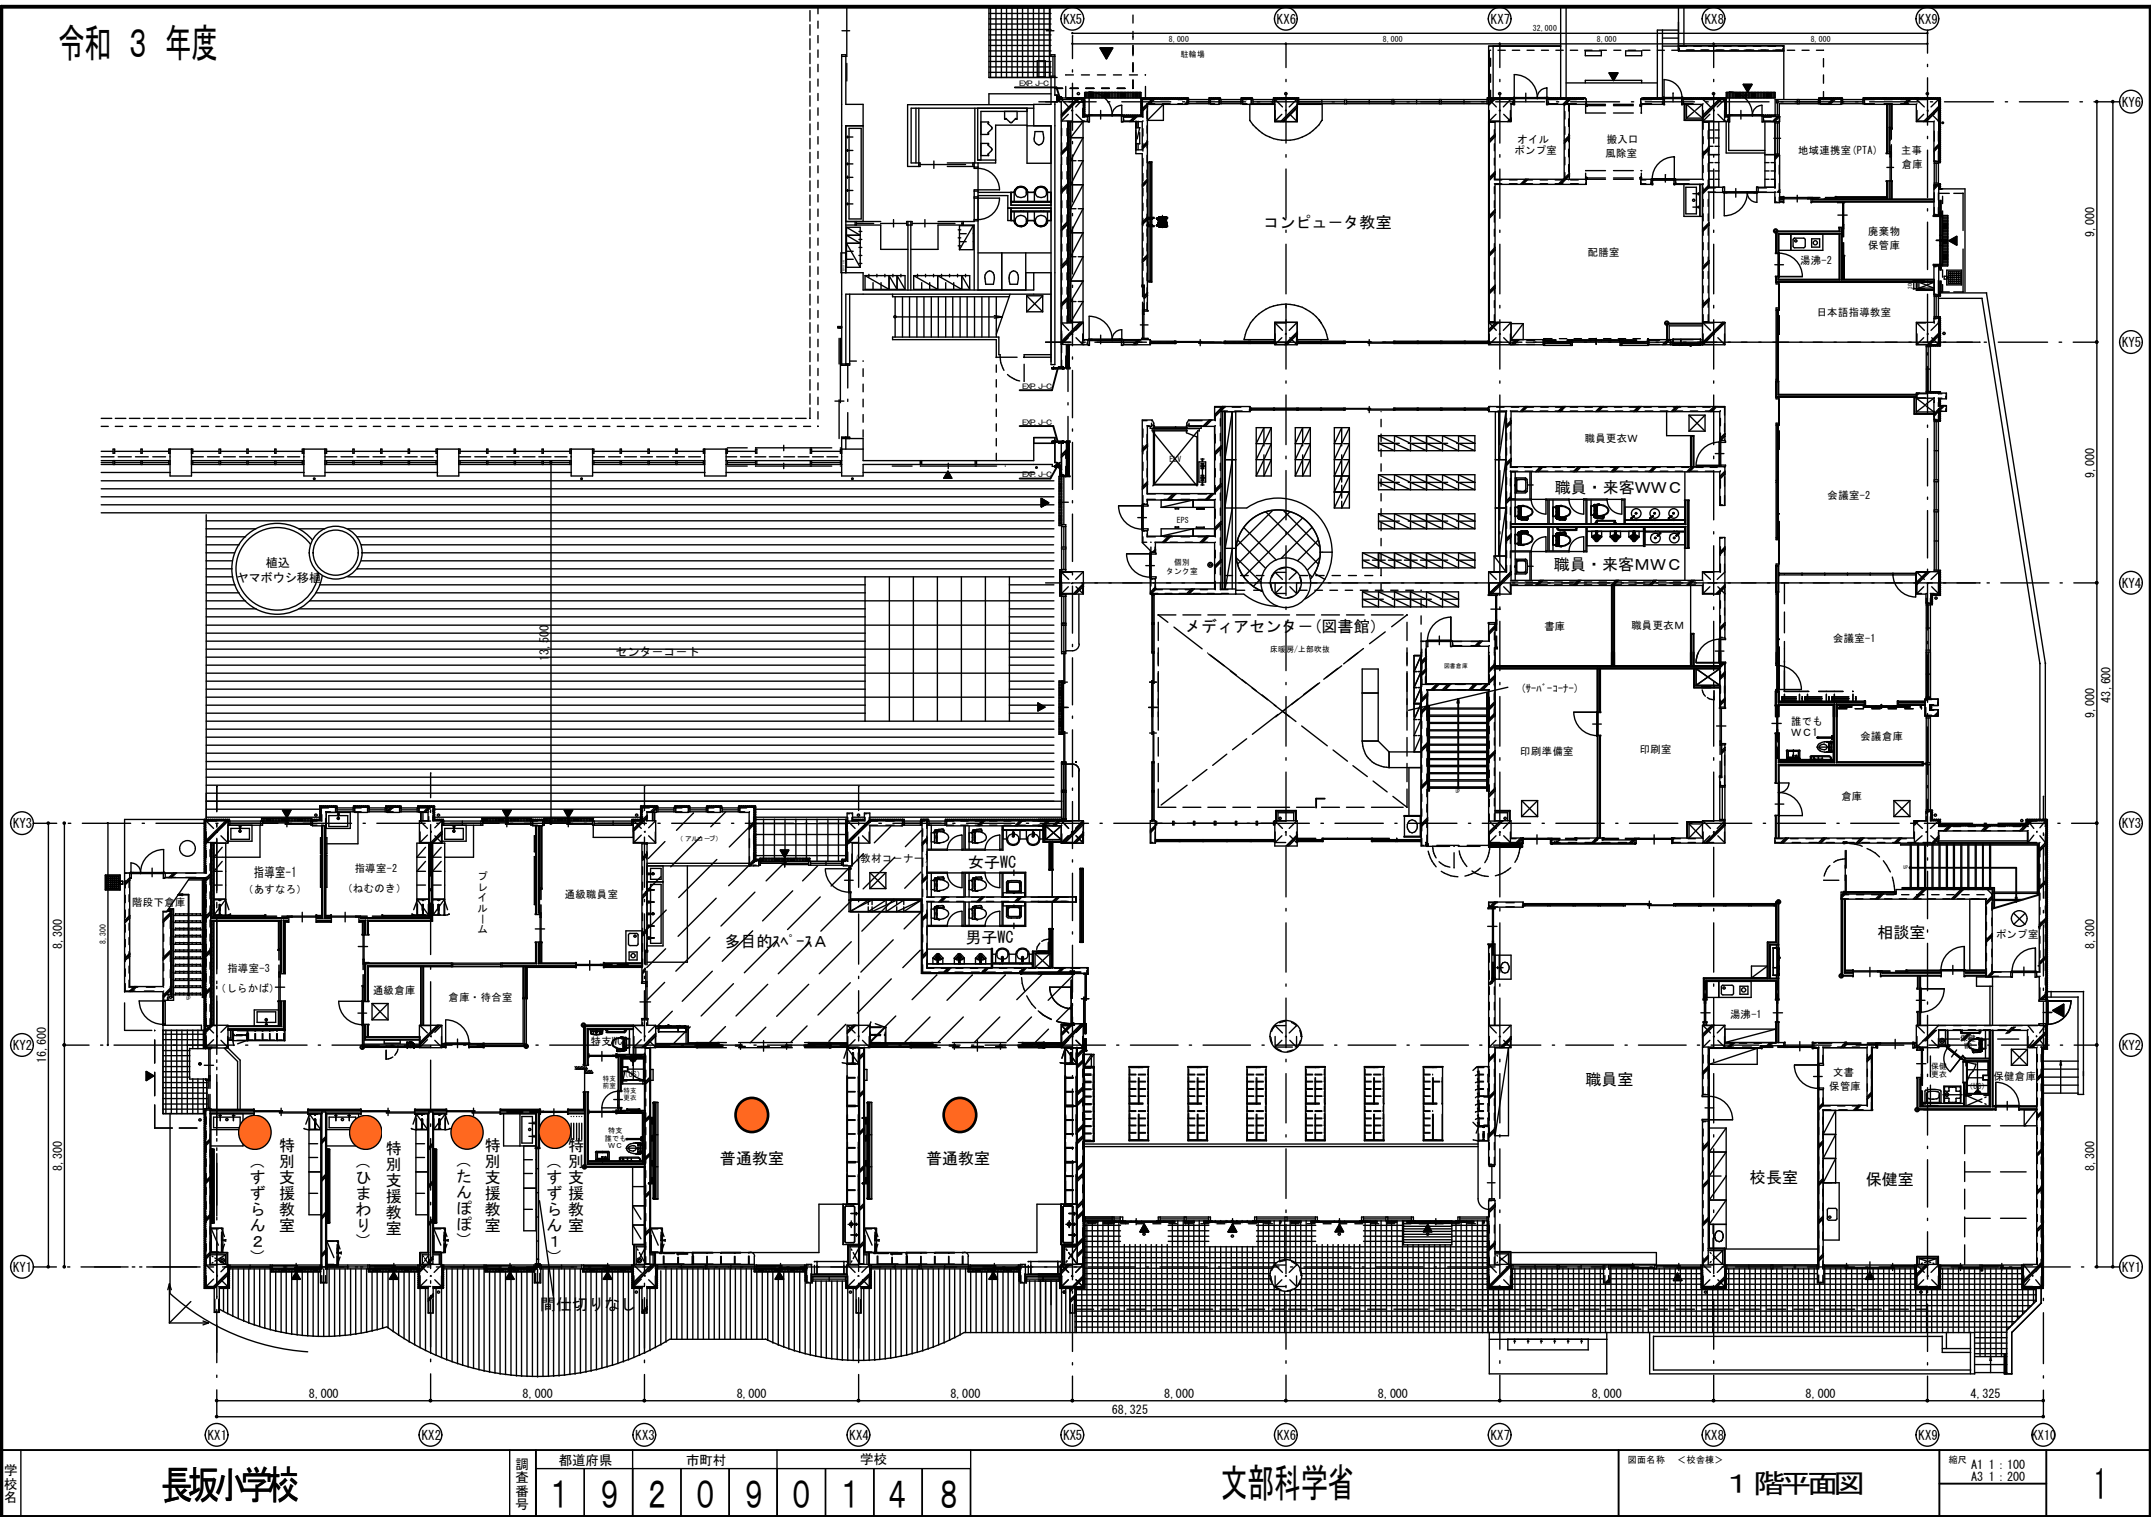

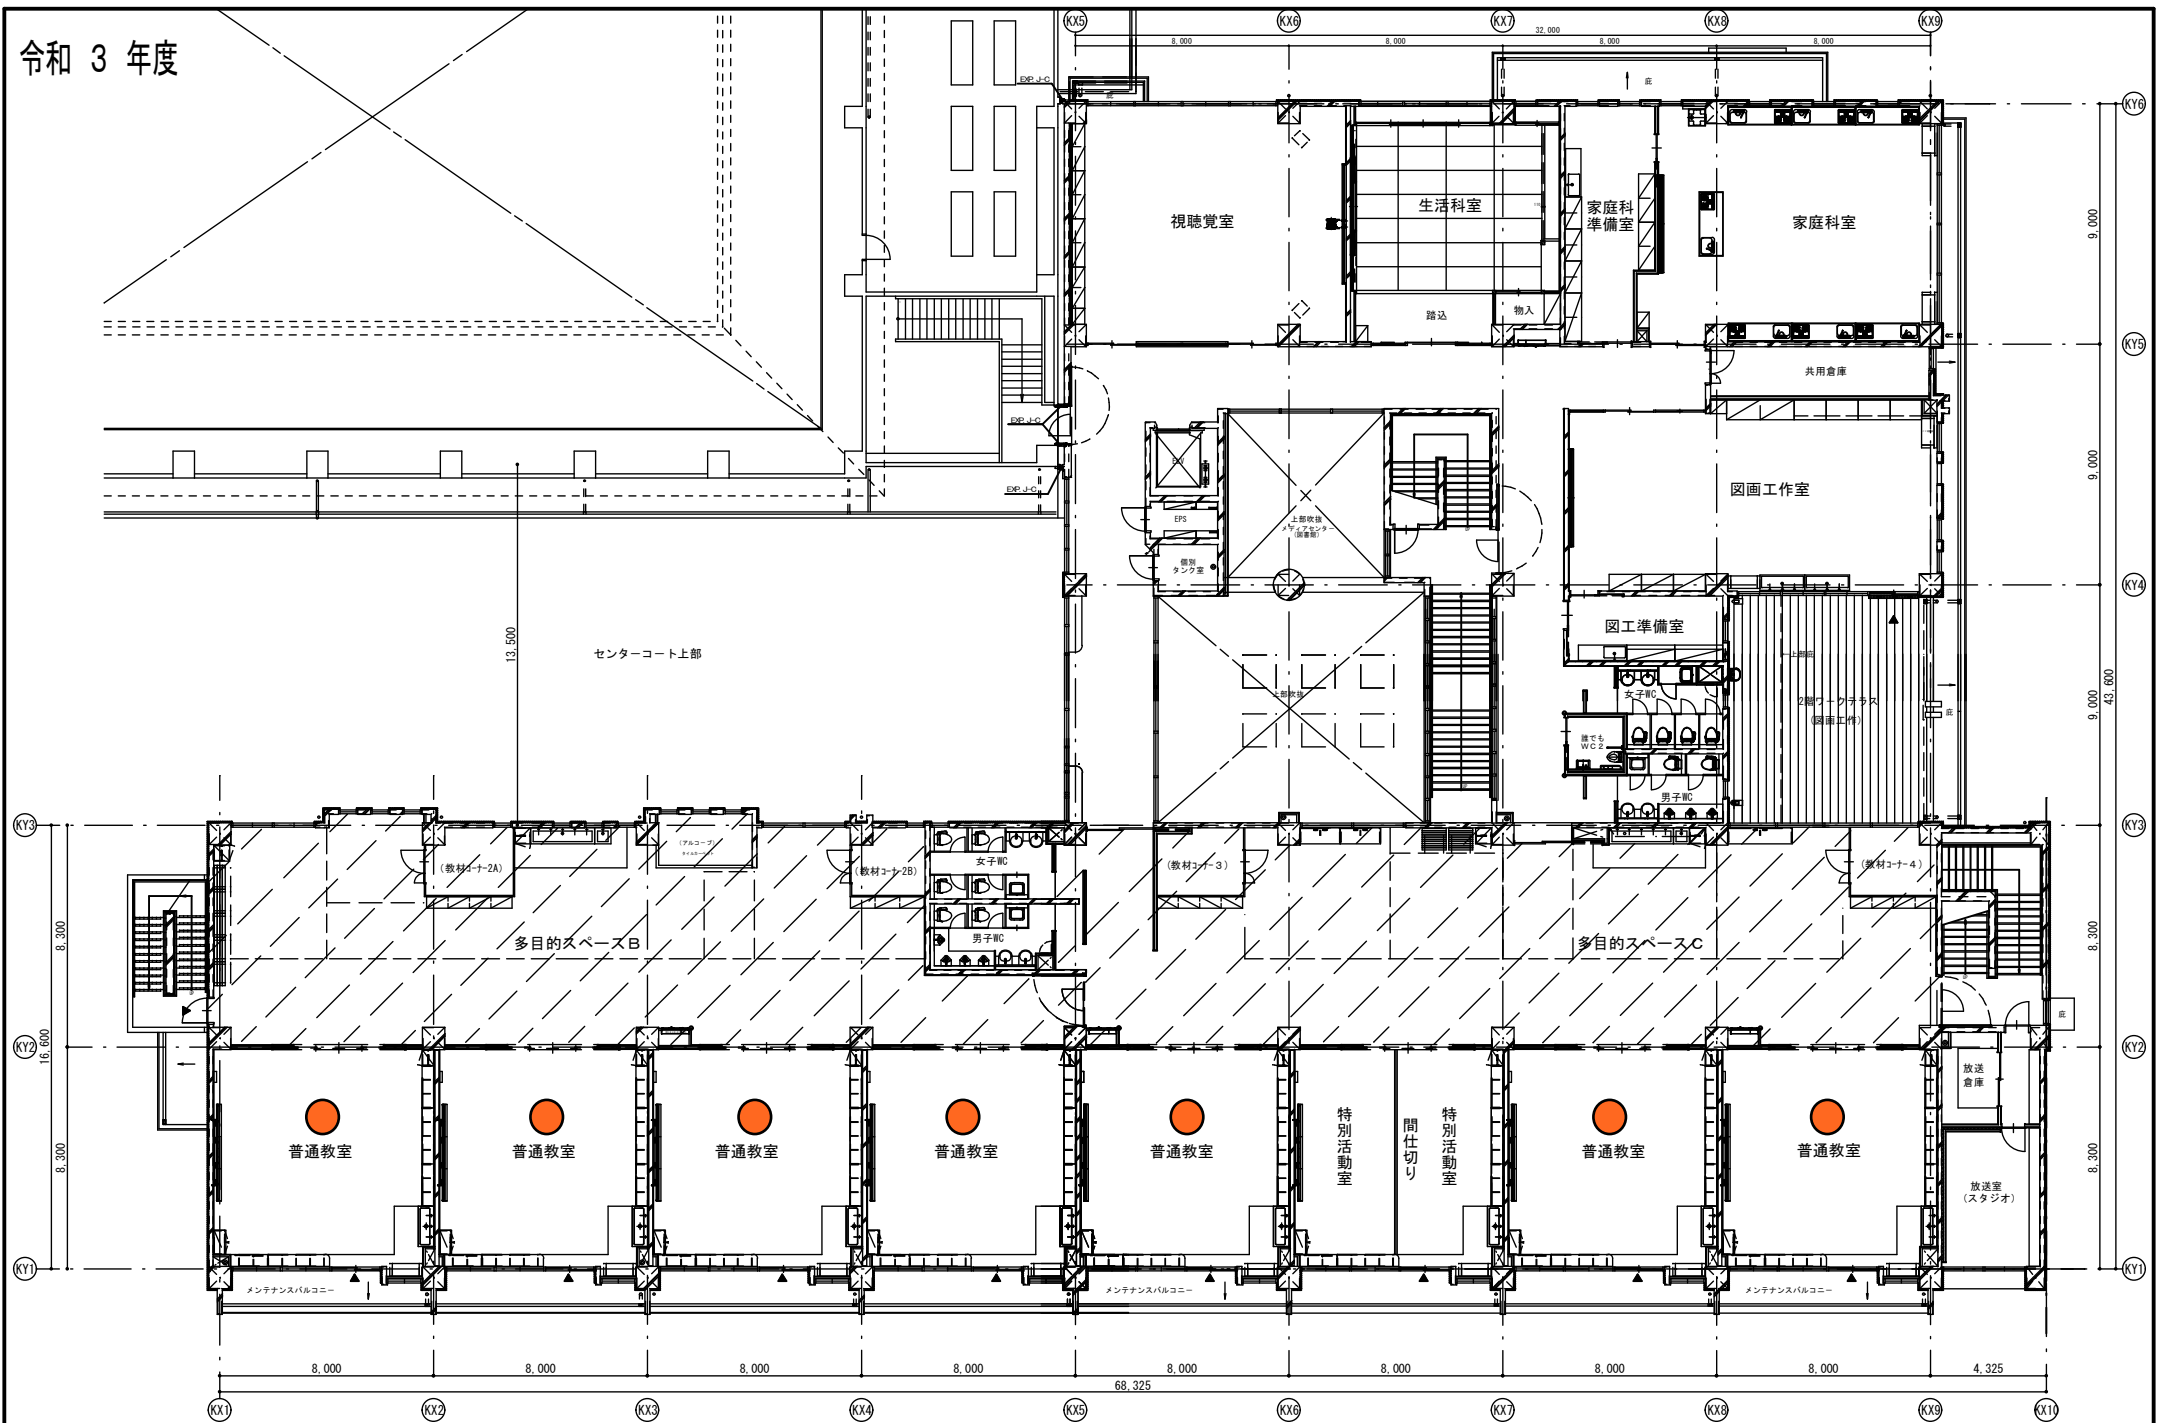

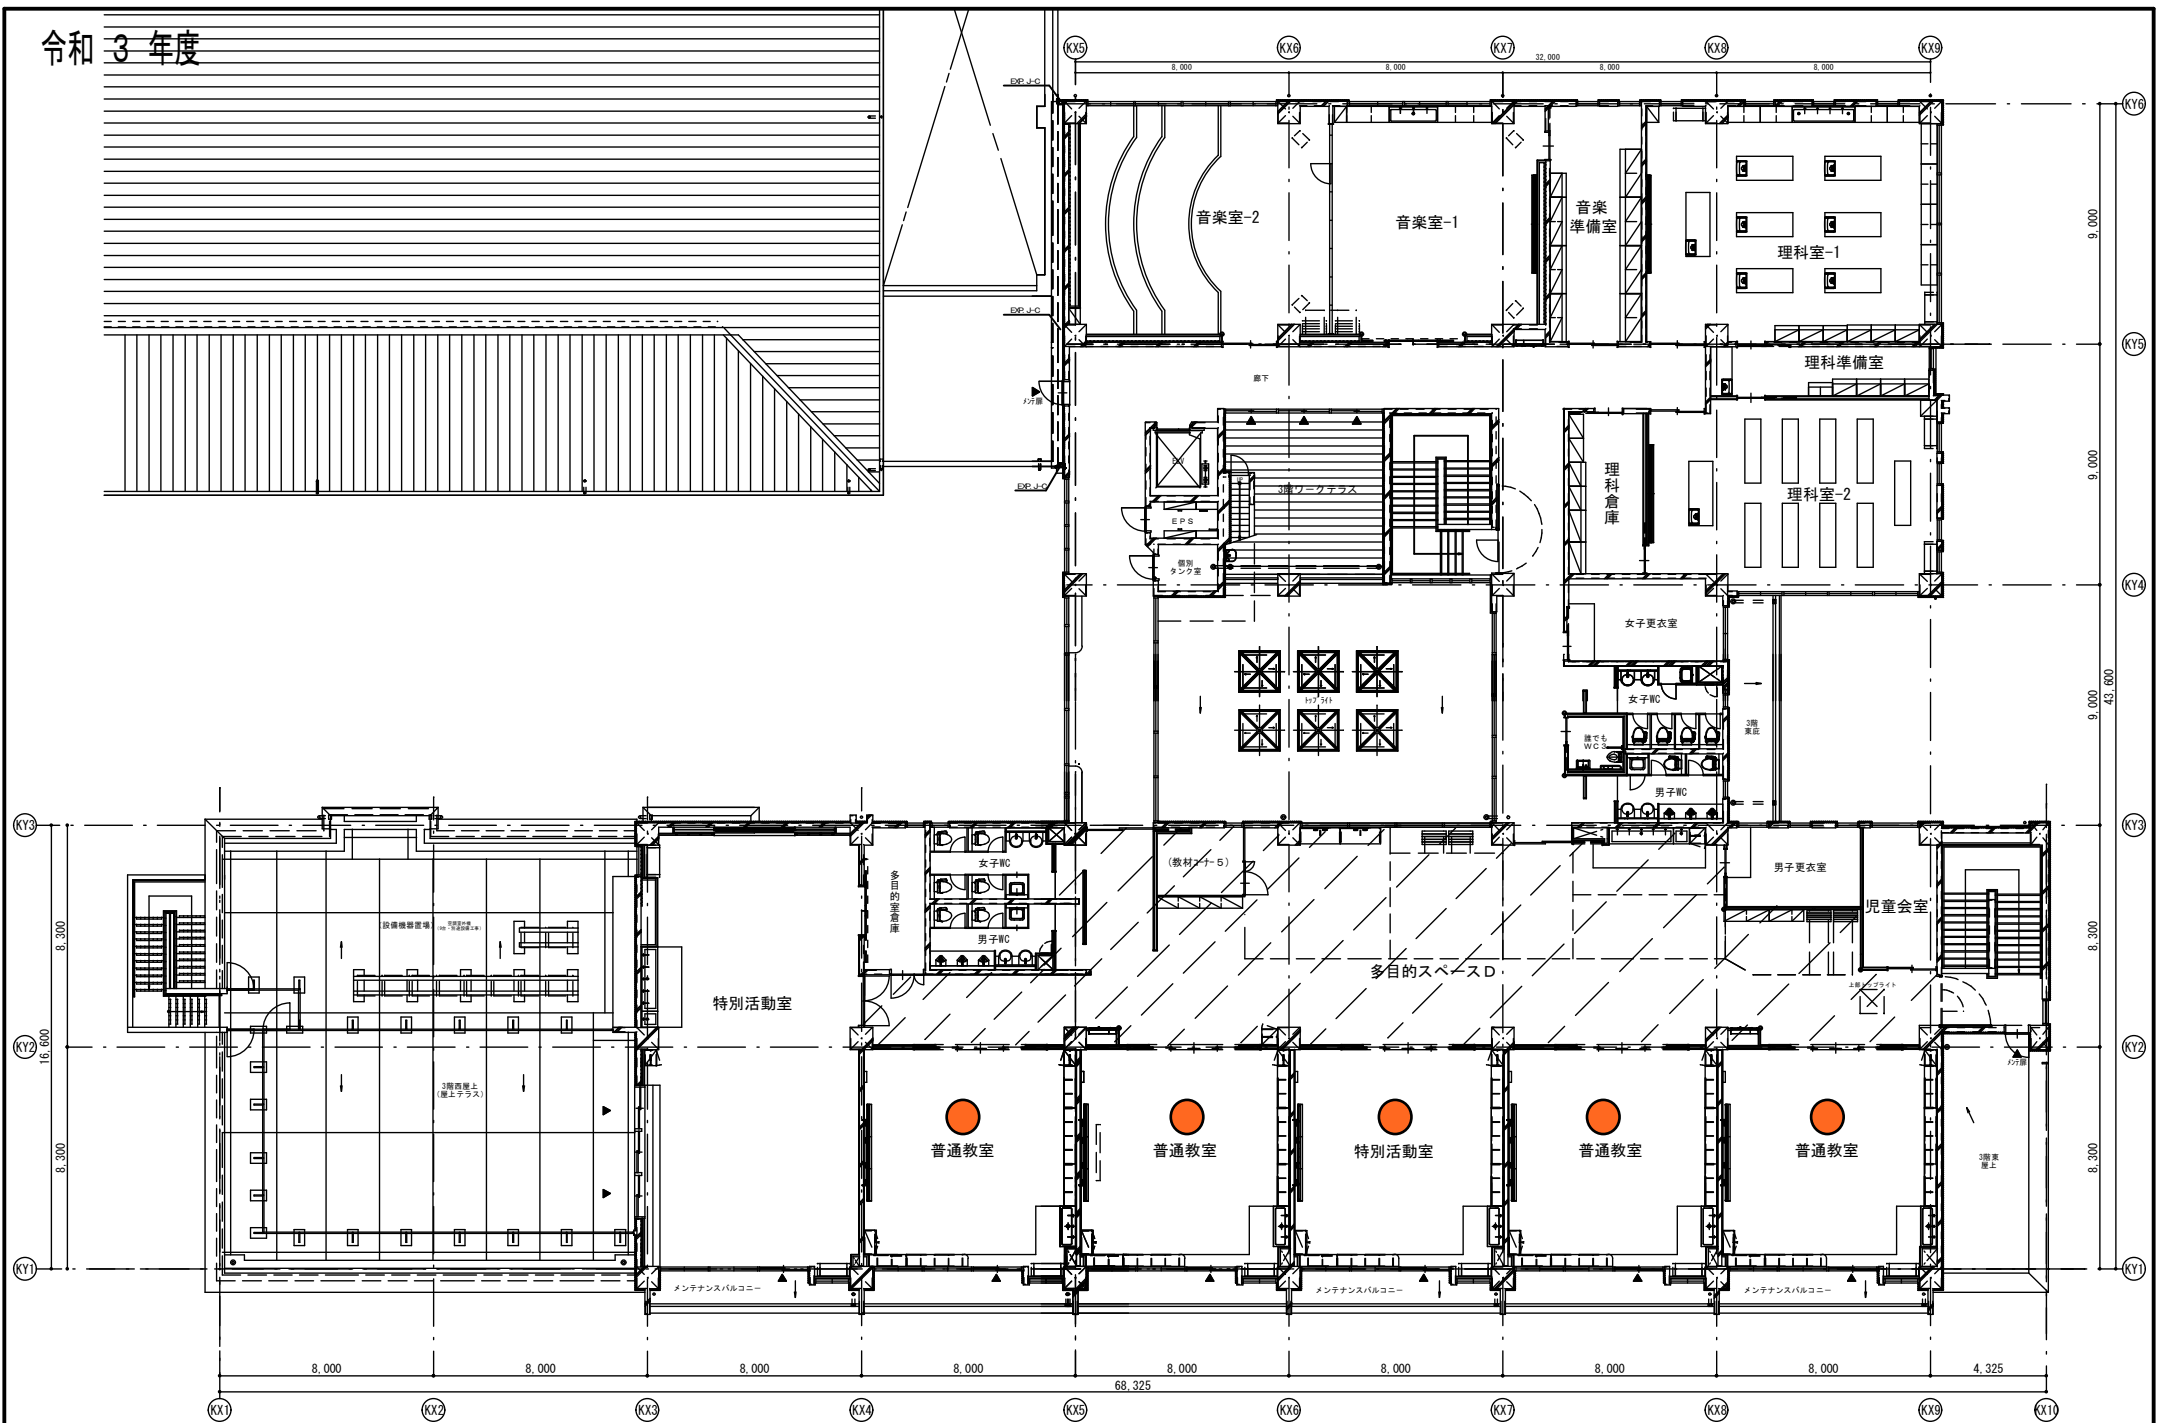

(令和 3 年度)

平 面 図

縮
尺

1/500

学 校 名

泉小学校

調
査
年
度

(都道府県)
1 | 9

(市町村)
2 | 0 | 9


(学 校)
0 | 2 | 9 | 2

整
理
番
号


0 1

②-1 2階

②-2 2階

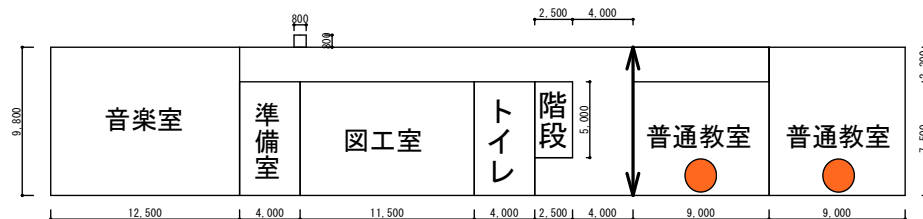


②-3 倉庫

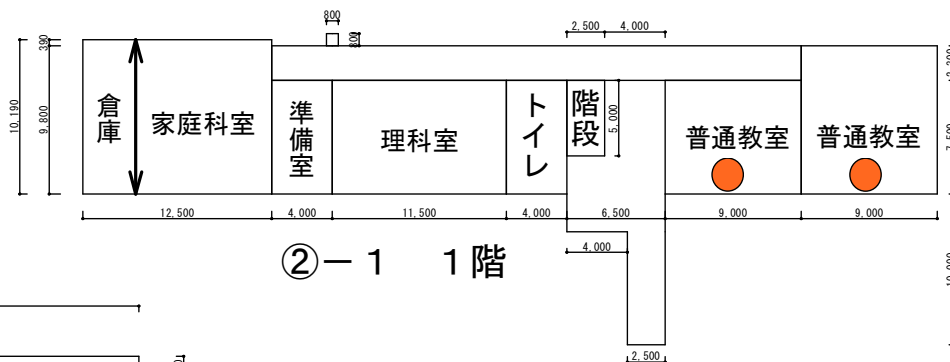


①-2 2階

①-1 2階

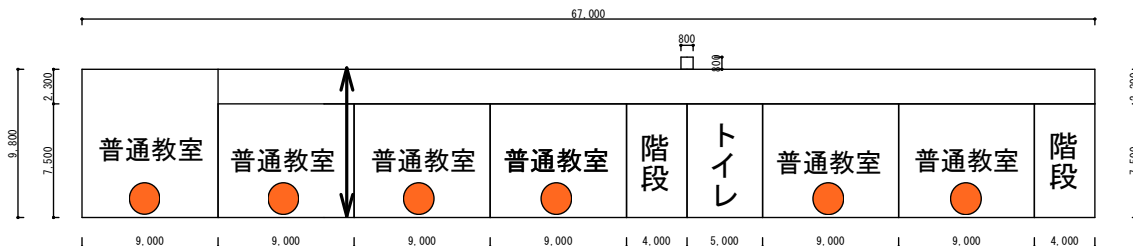


①-2 1階

①-1 1階

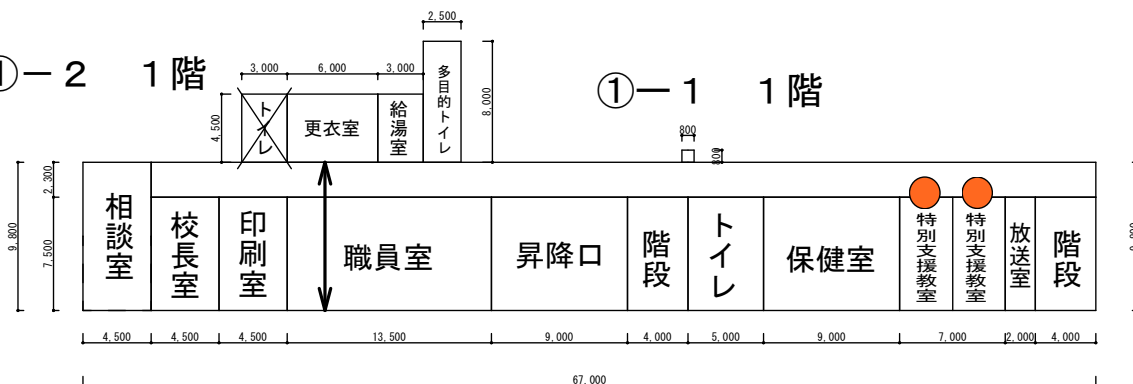


②-4 渡り廊下

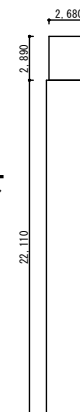


施設平面図 1 : 500


①－2 北校舎 1 階

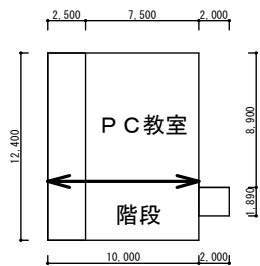


①－1 北校舎 1 階

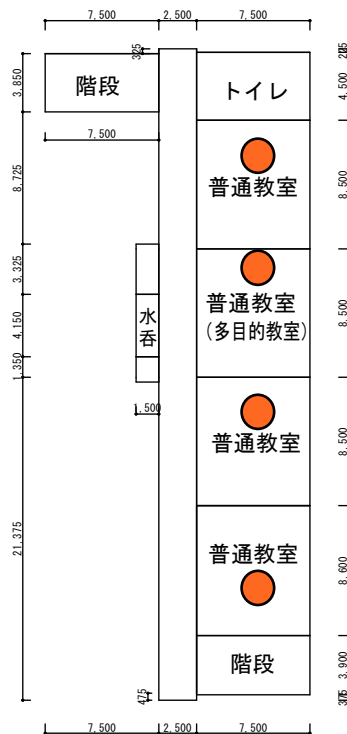

①－1 北校舎 2 階

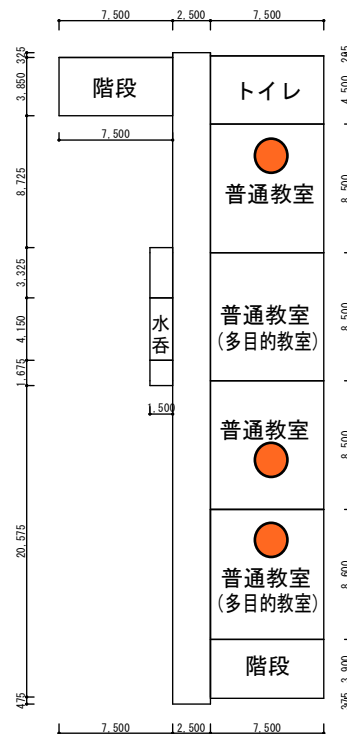

①－1 北校舎 3 階

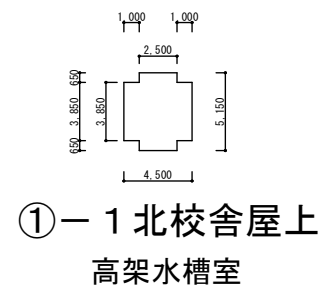

(令和 3 年度)

平面図

縮尺

1/500

0 5 10 15 20m

学校名

小淵沢小学校

調査番号


(都道府県)
1 | 9

(市町村)
2 | 0 | 9

(学 校)
0 | 2 | 9 | 3


整理番号

0 2

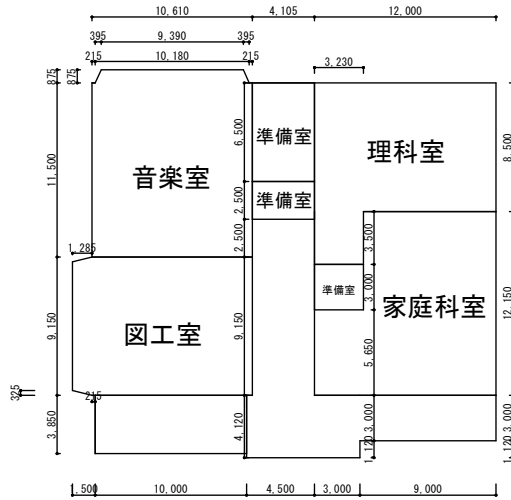

② 特別教室棟


⑪-1 渡り廊下

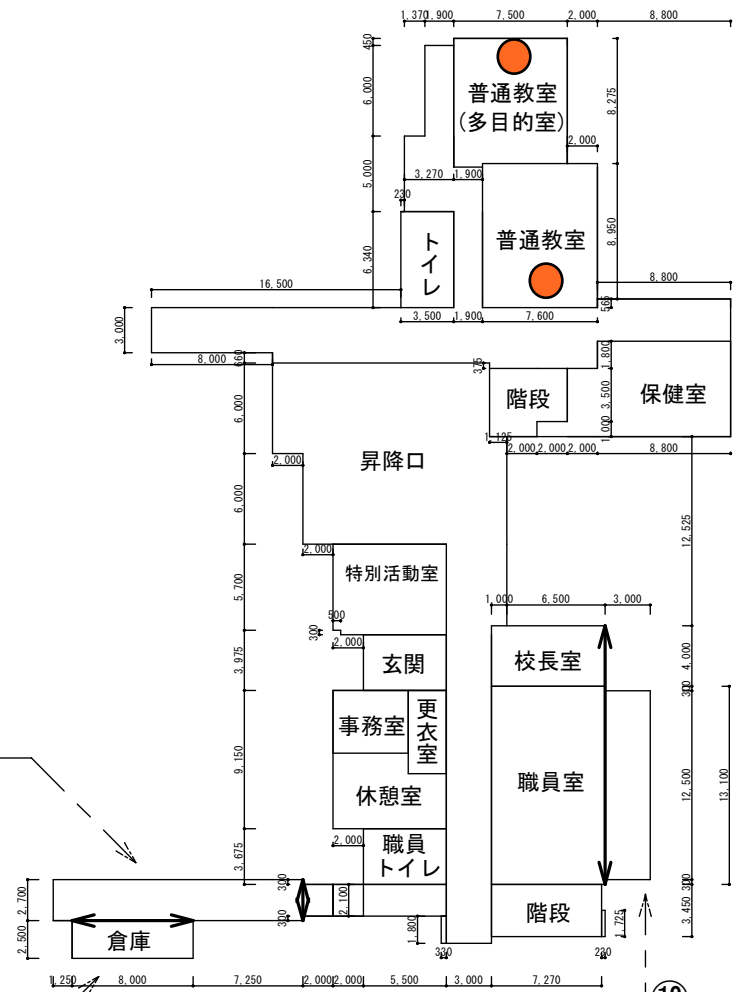

⑩-1 南校舎

③-1 南校舎 1 階


⑫-1 倉庫

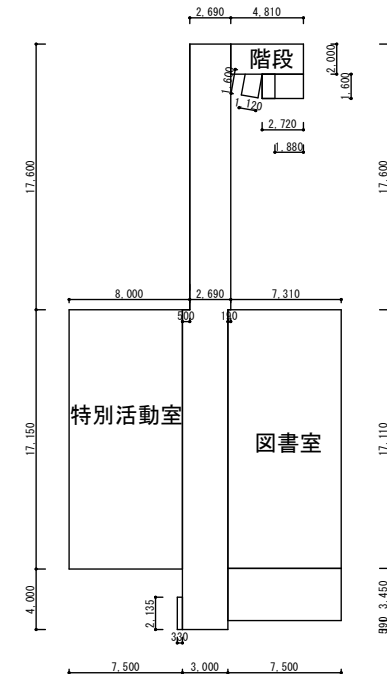

③-1 南校舎 2 階


施設平面図 1 : 500

⑨－1 南校舎 1 階

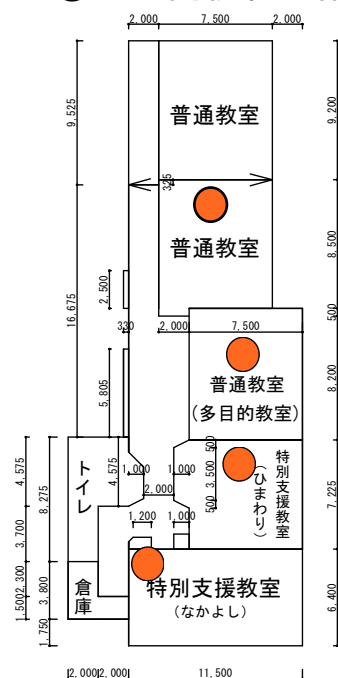


③－1 南校舎 1 階


③－1 南校舎 2 階

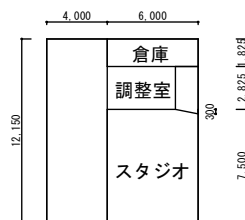


⑥倉庫・車庫

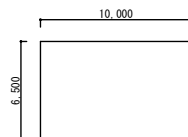

⑦－2 屋内運動場倉庫

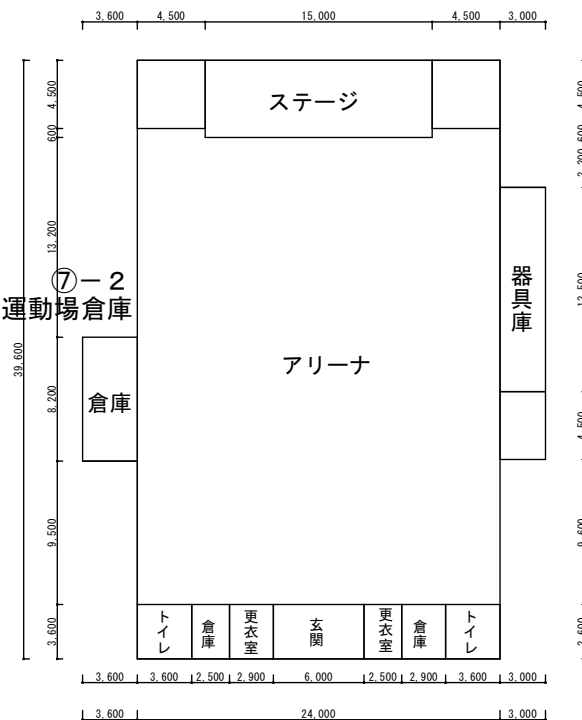


⑦－1 屋内運動場 1 階

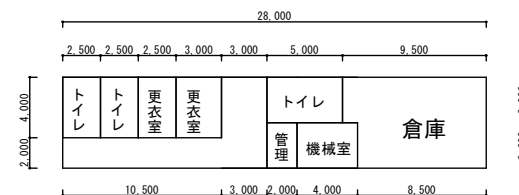

⑧プール専用付属室

⑦－1 屋内運動場 2 階

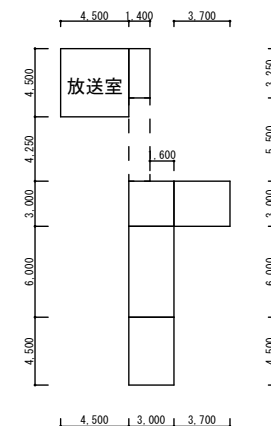

(令和 3 年度)

平面図

縮尺

1/500

0 5 10 15 20m

学校名

白州小学校

調査番号


(都道府県)
119

(市町村)
21019


(学 校)
011518

整理番号


01

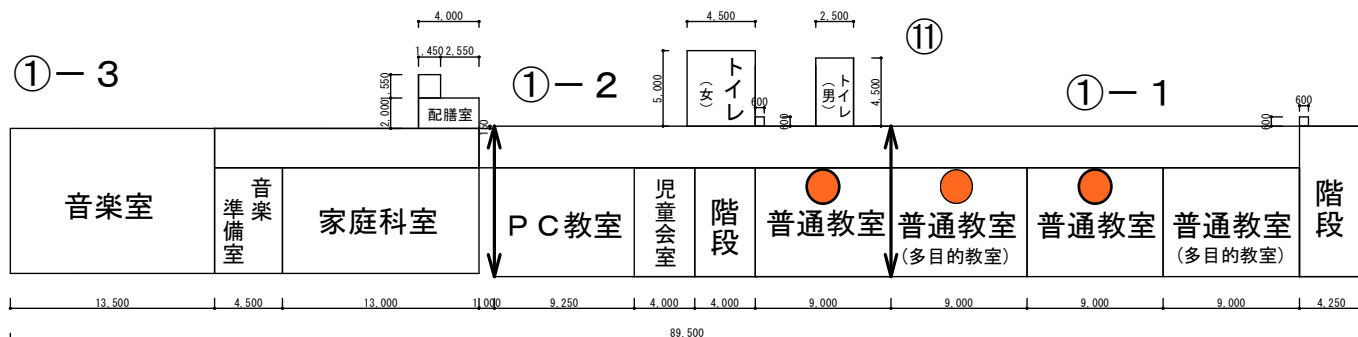


校舎棟 3階

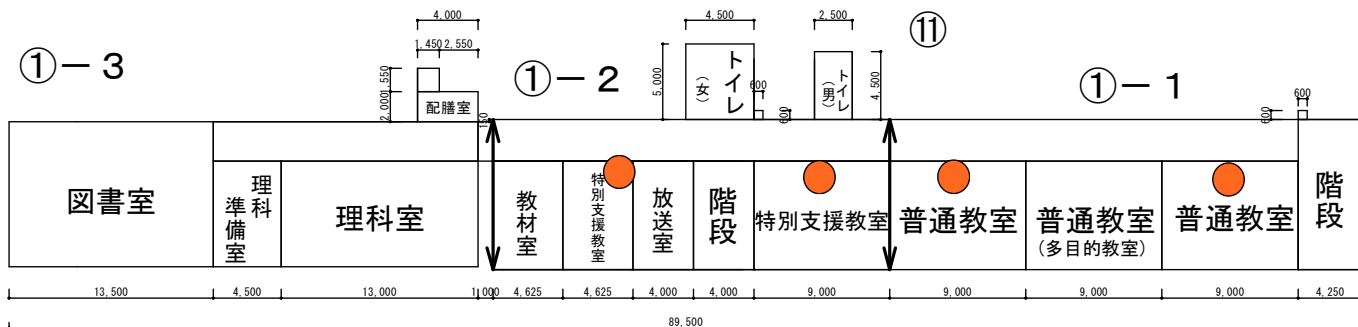


校舎棟 2階

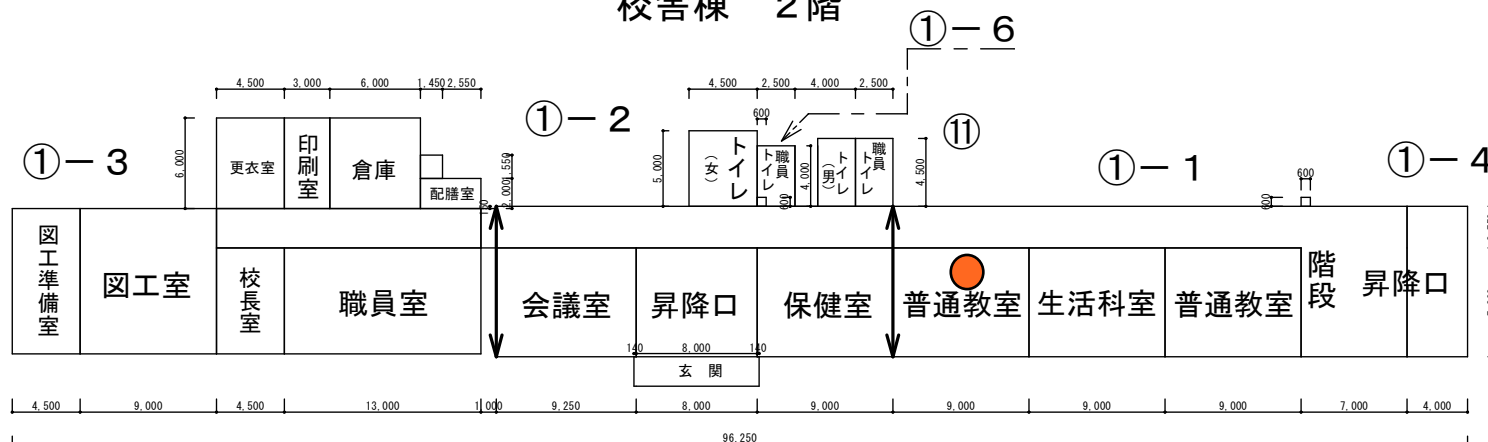


校舎棟 1階

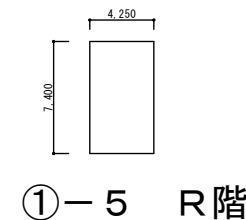

①-5 R階

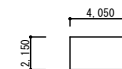

④機械室

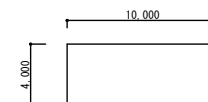

⑤倉庫

施設平面図 1 : 500

(令和 3 年度)

平 面 図

縮
尺

1/500

0 5 10 15 20m

学 校 名

武川小学校

調 査
番 号


(都道府県)
1 | 9

(市町村)
2 | 0 | 9


(学 校)
0 | 1 | 6 | 0

整 理
番 号

0 1

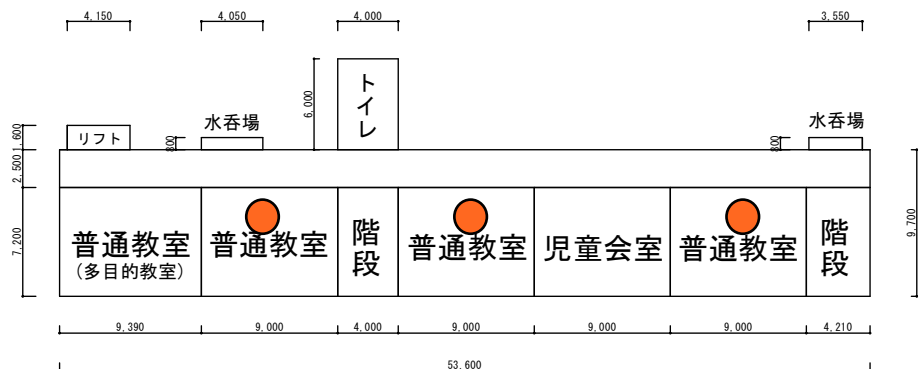


⑧南校舎 3階

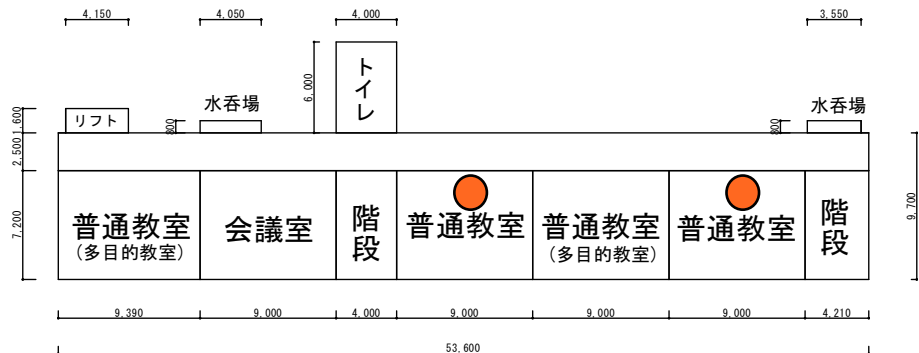

⑧南校舎 2階

⑧-2 トイレ

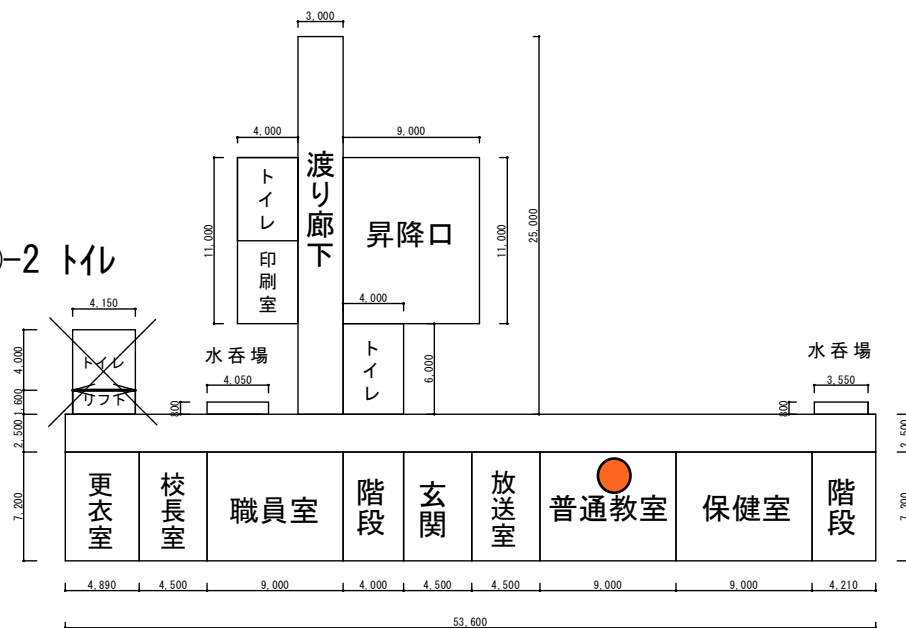

⑧南校舎 1階

施設平面図 1 : 500

(令和 3 年度)

平 面 図

縮
尺

1/500

0 5 10 15 20m

学
校
名

武川小学校

調
査
番
号


(都道府県)
1 | 9

(市町村)
2 | 0 | 9


(学 校)
0 | 1 | 6 | 0

整
理
番
号


0 2

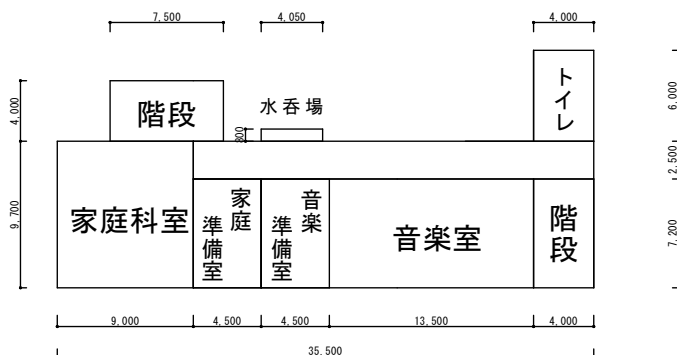


⑦北校舎 3階

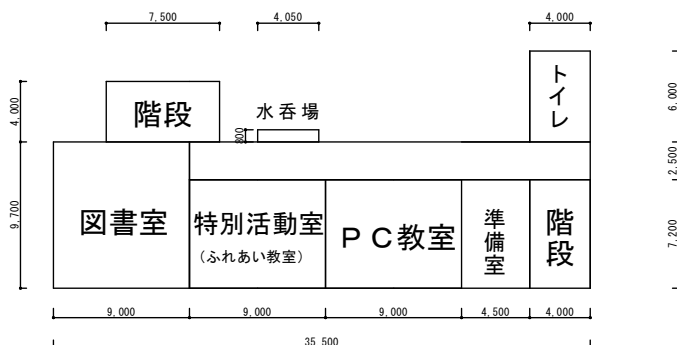


⑦北校舎 2階

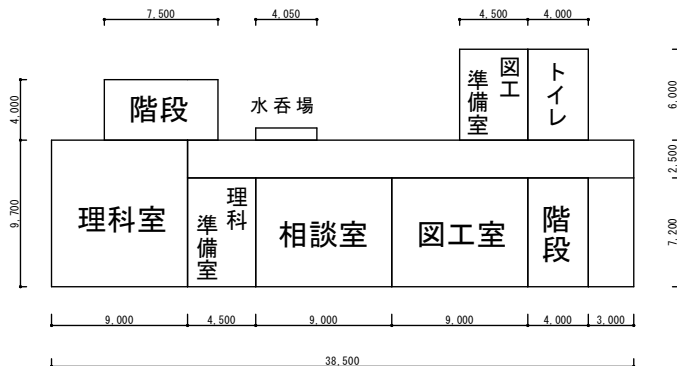


⑦北校舎 1階

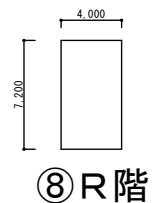


⑧R階

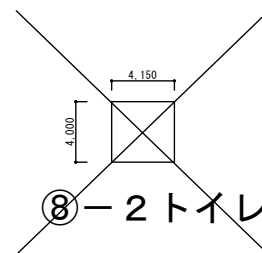

⑧-2 トイレ

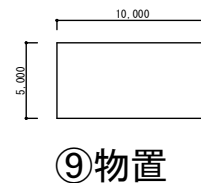

⑨物置

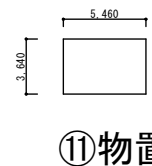


⑪物置

施設平面図 1 : 500


(令和 3 年度)

平面図	縮尺	1/400 0 4 8 12 15m	学校名	明野中学校	調査番号	(都道府県)	(市町村)	(学 校)	整理番号	0 1
						1 9	2 0 9	3 5 6 9		

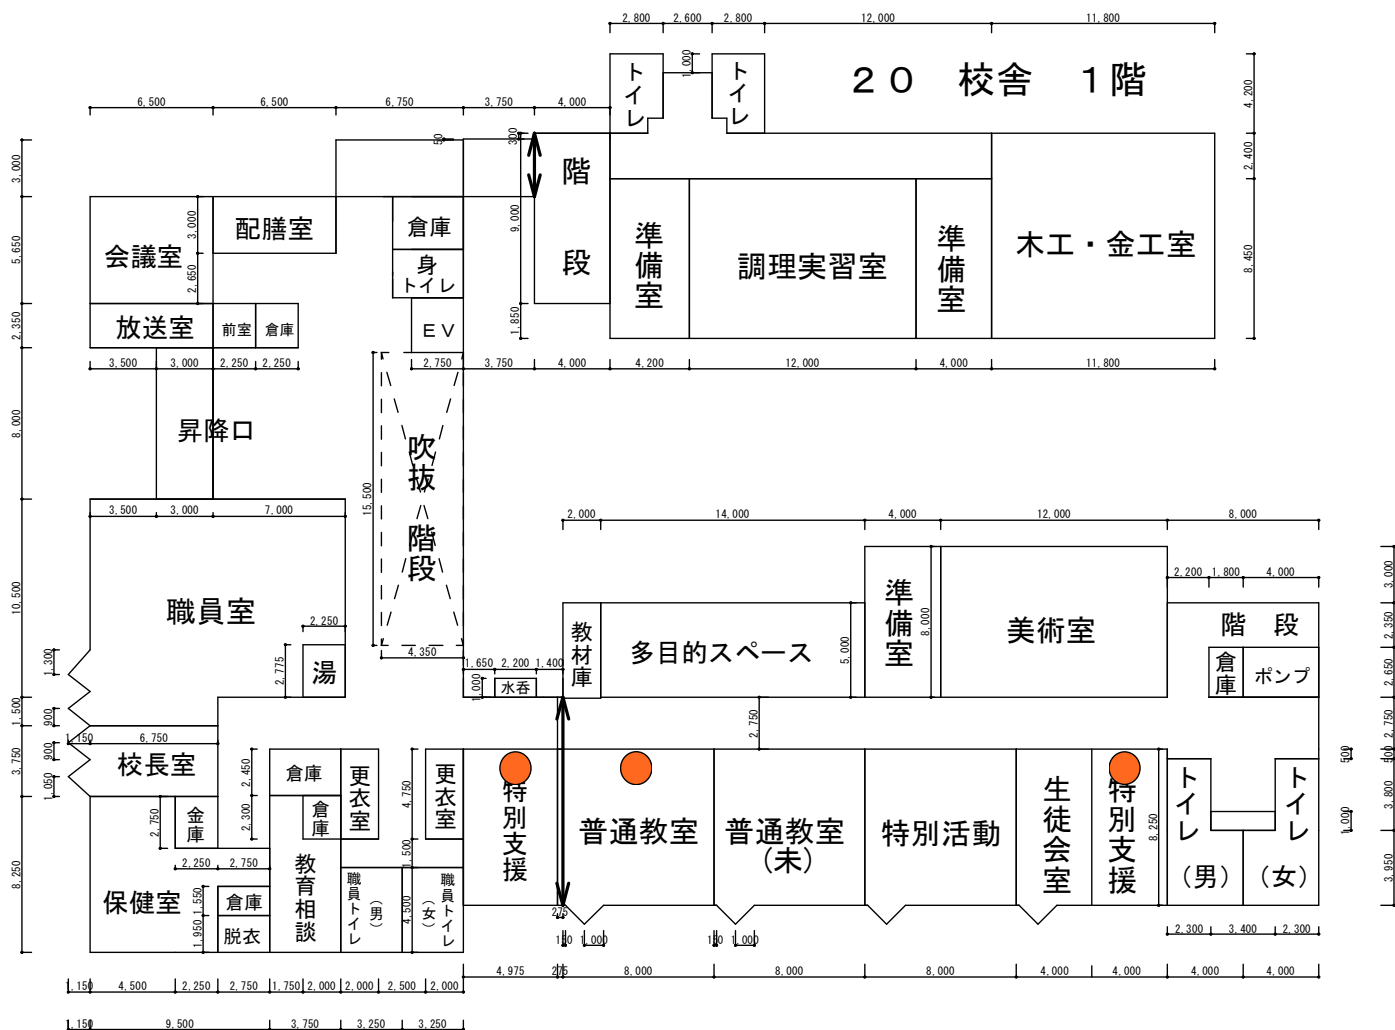


2 6 校舎 1 階


施設平面図 1 : 400

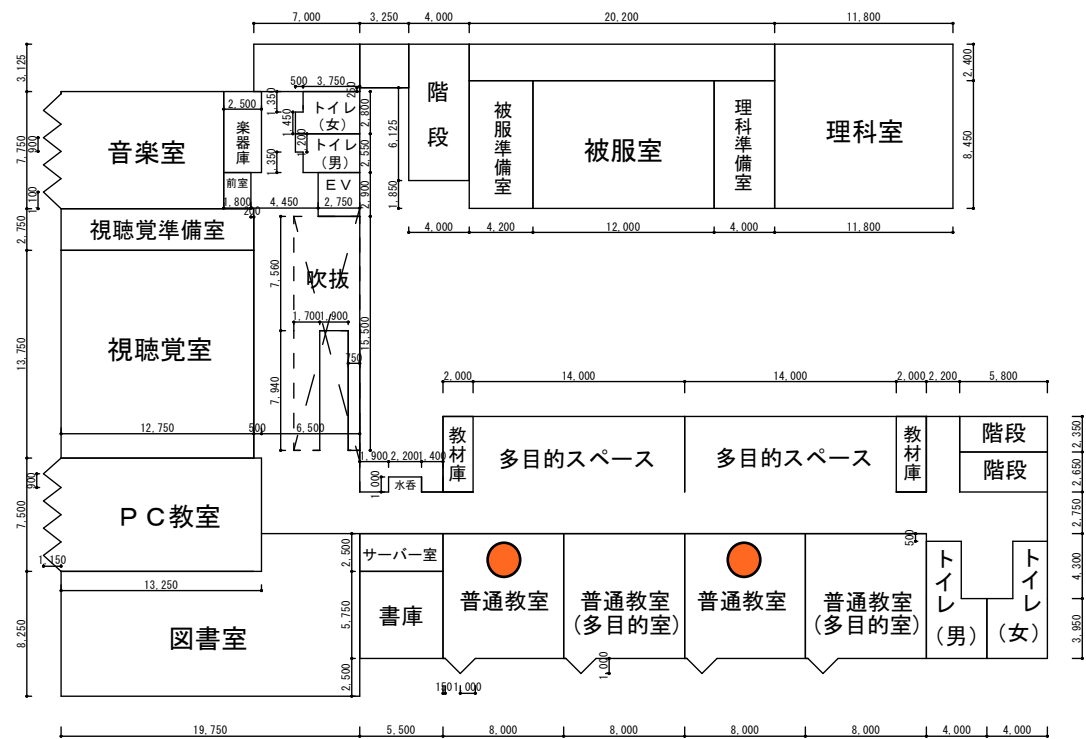


2 6 校舎 2 階

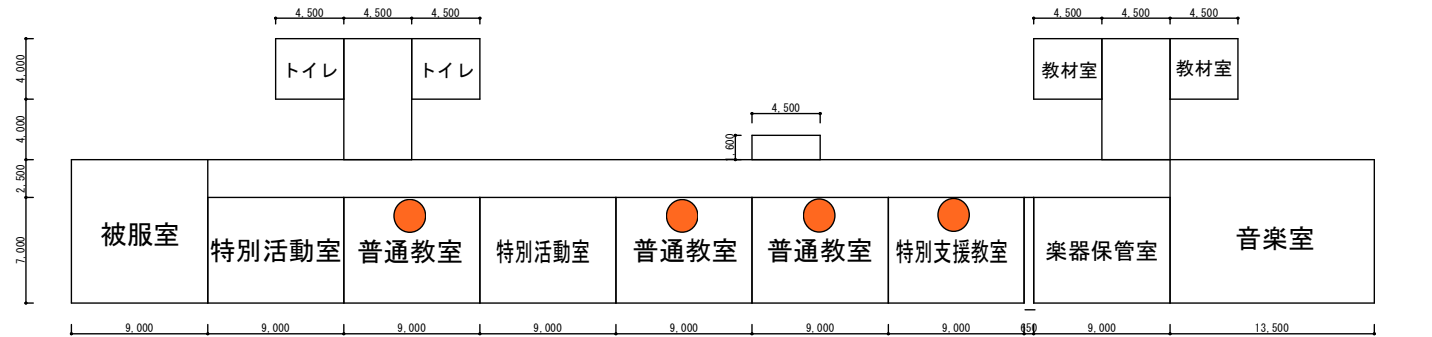

①校舎 3 階

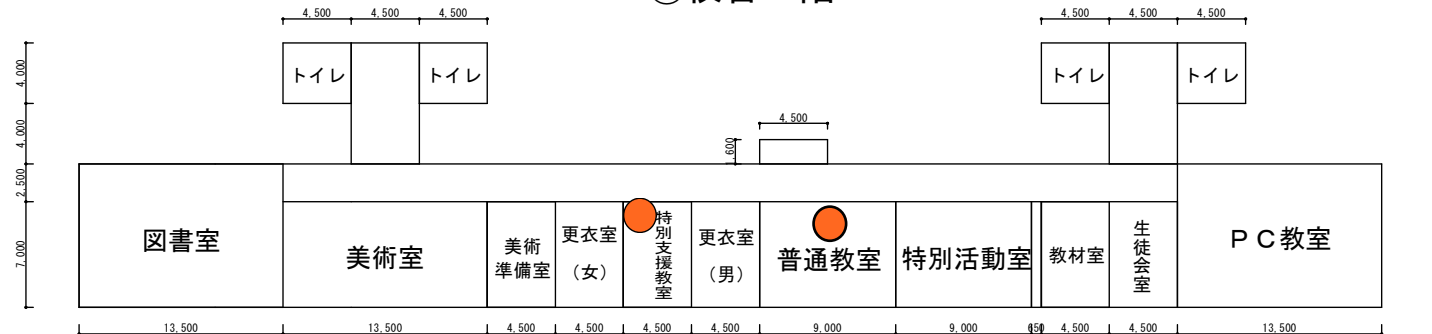


①校舎 2 階

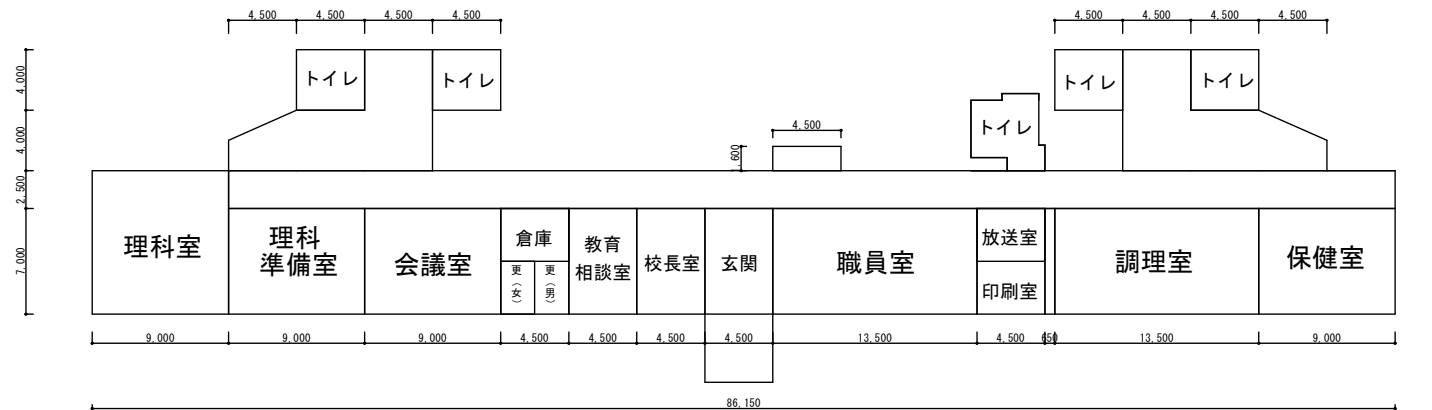

①校舎 1 階

①校舎1階 トイレ詳細

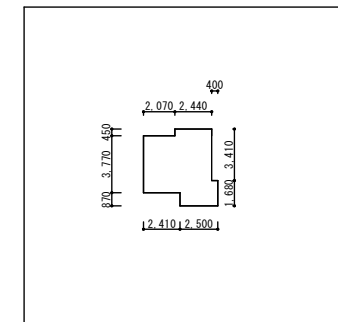

(令和 3 年度)

平面図

縮尺

1/500

0 5 10 15 20m

学校名

高根中学校

調
査
年
度
調
査
区
分
調
査
区
画
調
査
区
画
調
査
区
画

(都道府県)
119

(市町村)
21019

(学 校)
3151714

敷
地
番
号



01

2 3 校舎 1 階

2 3 校舎 2 階

2 4 校舎 1 階

2 4 校舎 2 階

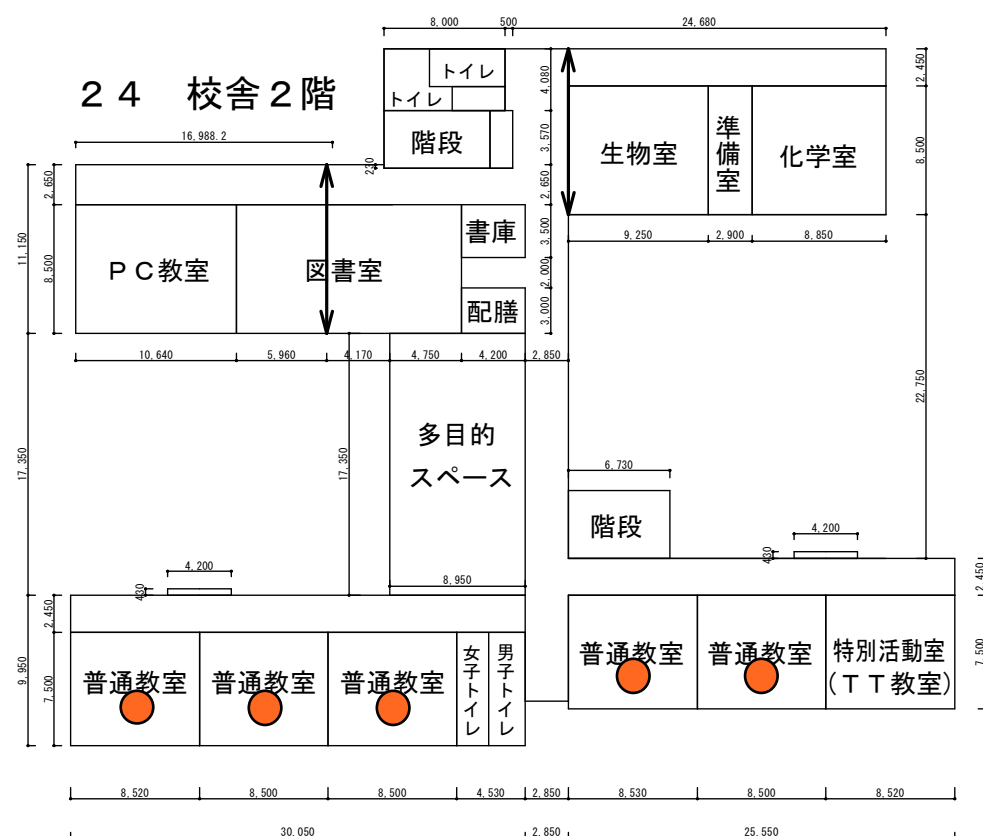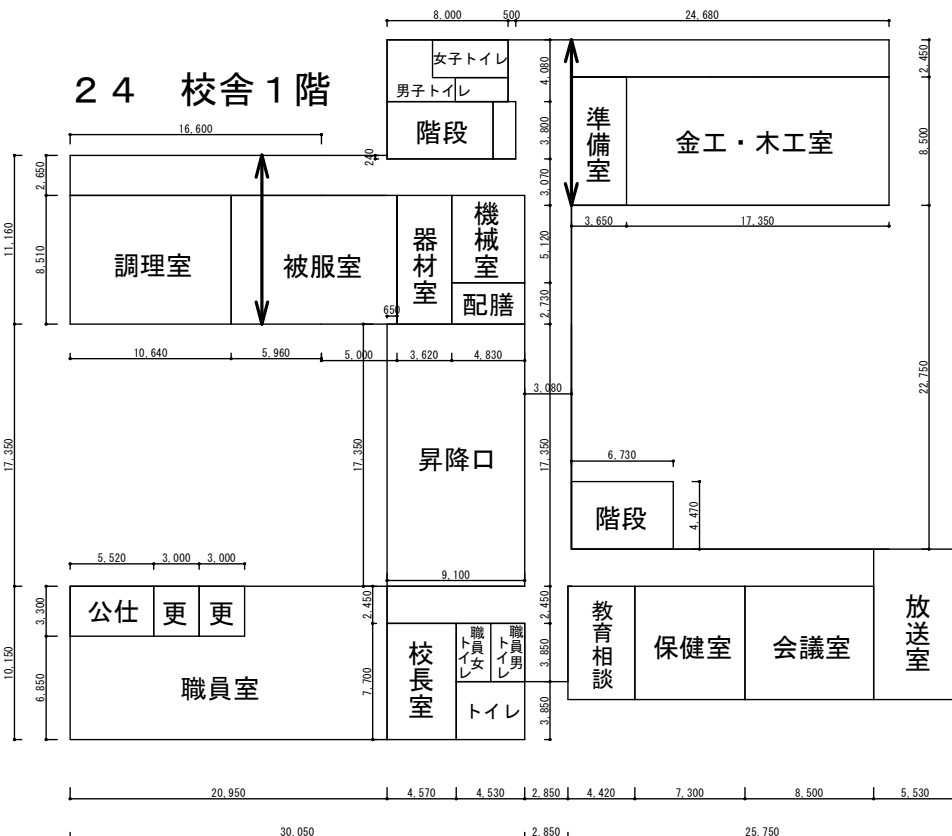

施設平面図 1 : 500

(令和 3 年度)

平 面 図

縮
尺

1/500

学
校
名

高根中学校

調
査
番
号







(都道府県)
1 | 9

(市町村)
2 | 0 | 9

(学 校)
3 | 5 | 7 | 4

整
理
番
号


0 2

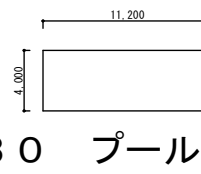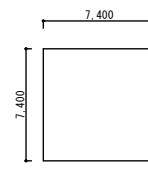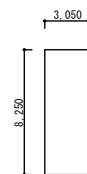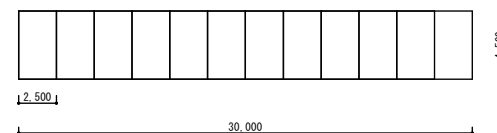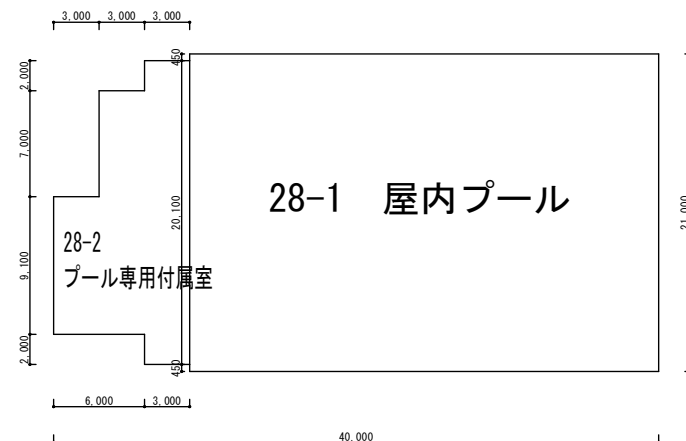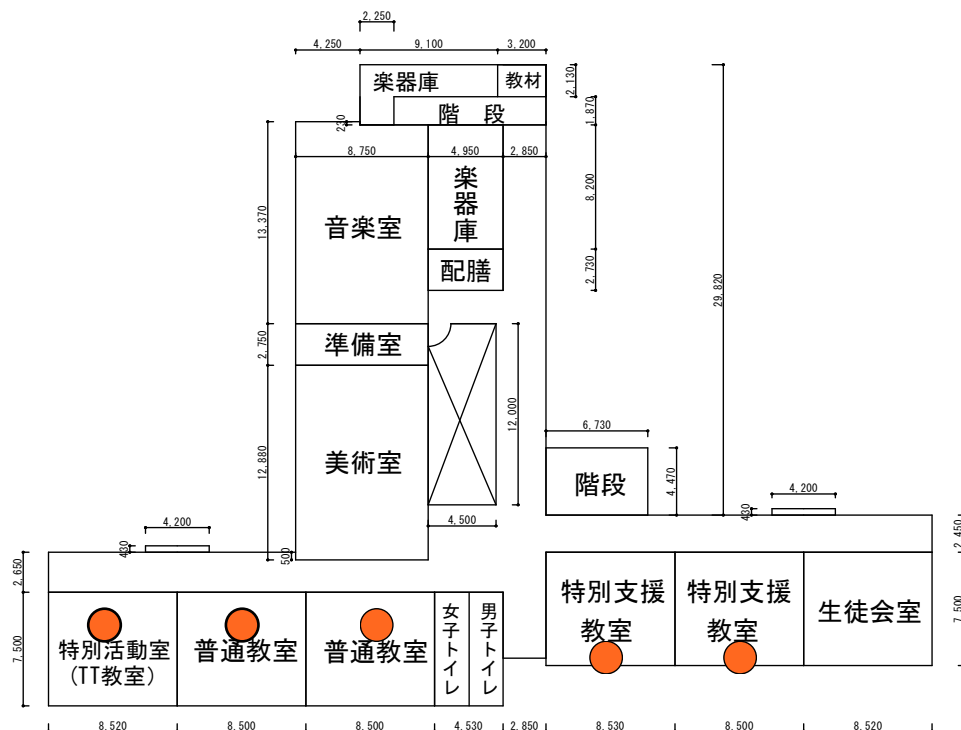

施設平面図 1 : 500


(令和 3 年度)

平 面 図	縮 尺	1/500 0 5 10 15 20m	学 校 名	長 坂 中 学 校	調 査 番 号	(都道府県)	(市町村)	(学 校)	整 理 番 号	0 1
						1 1 9	2 1 0 1 9	3 1 5 1 7 1 6		

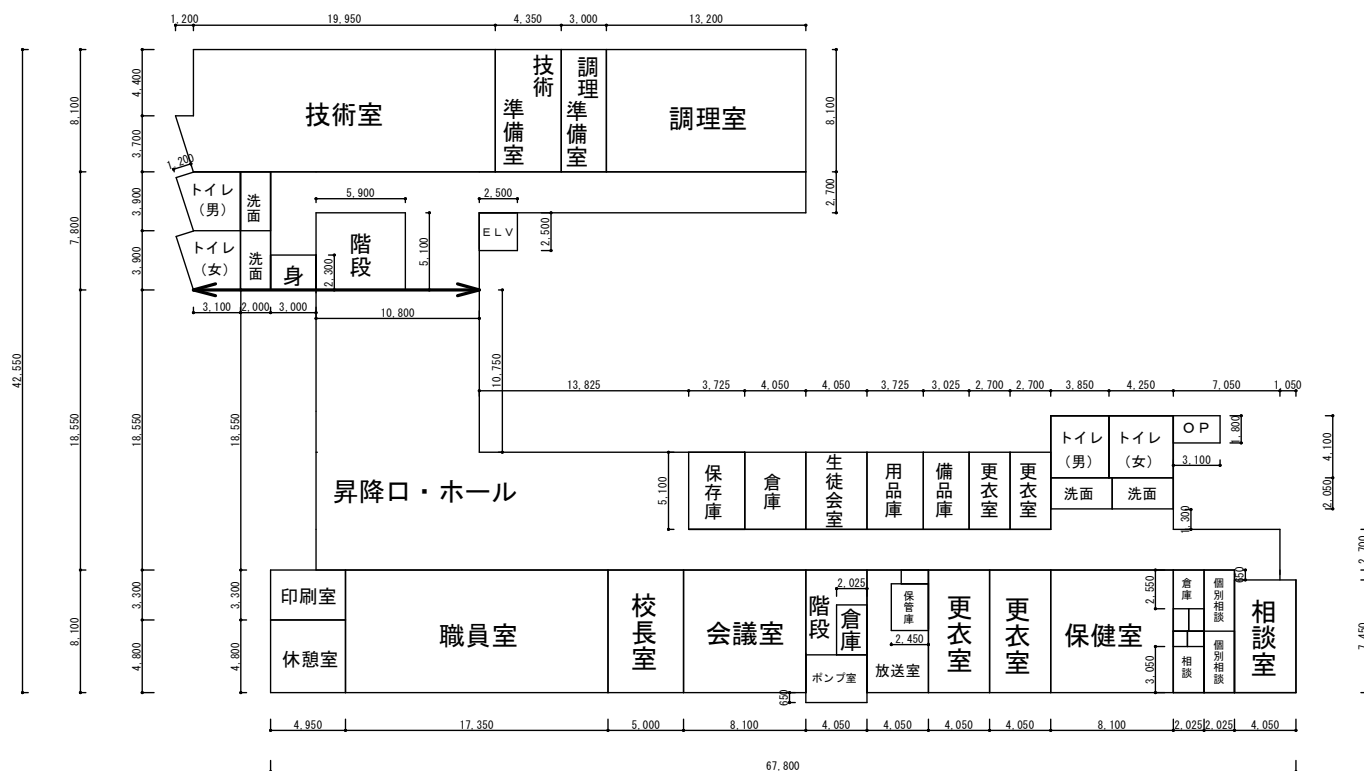

⑬ 校舎 1 階

施設平面図 1 : 500

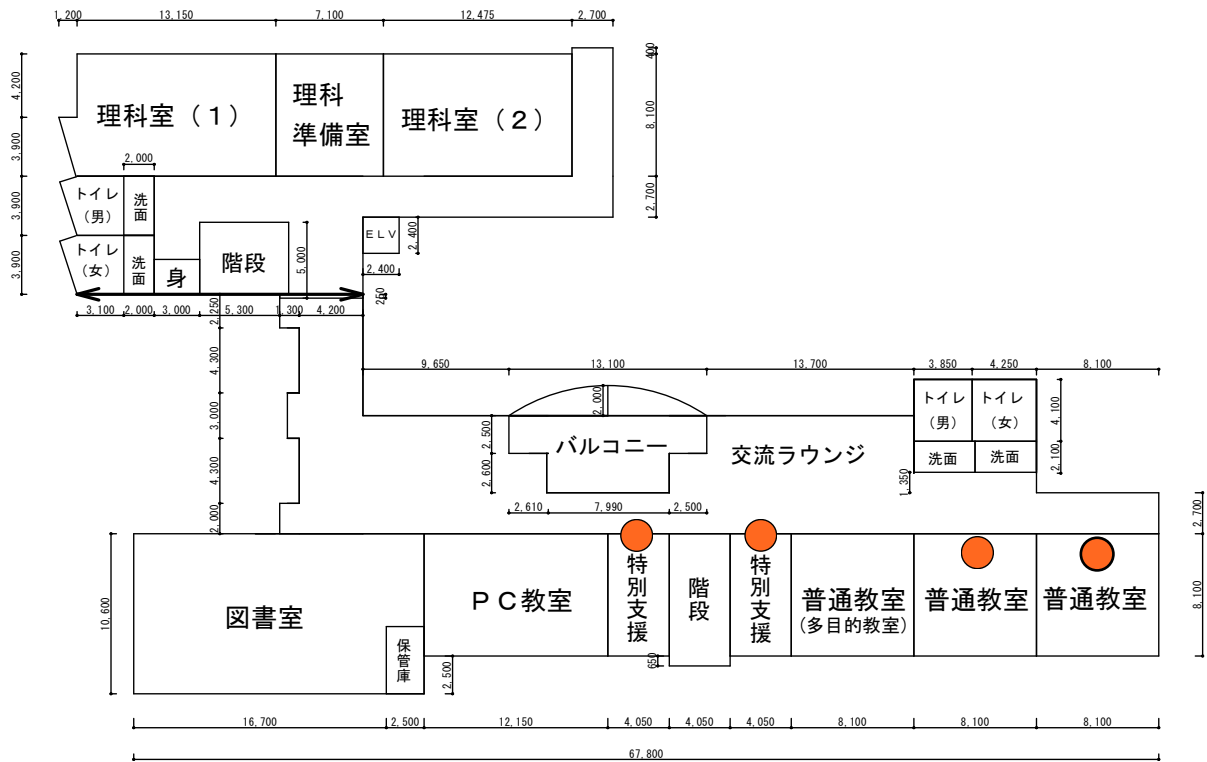

施設平面図 1 : 500

(令和 3 年度)

平 面 図

縮
尺

1/500

0 5 10 15 20m

学
校
名

長坂中学校

調
査
番
号


(都道府県)
1 | 9

(市町村)
2 | 0 | 9

(学 校)
3 | 5 | 7 | 6


整
理
番
号

0 3

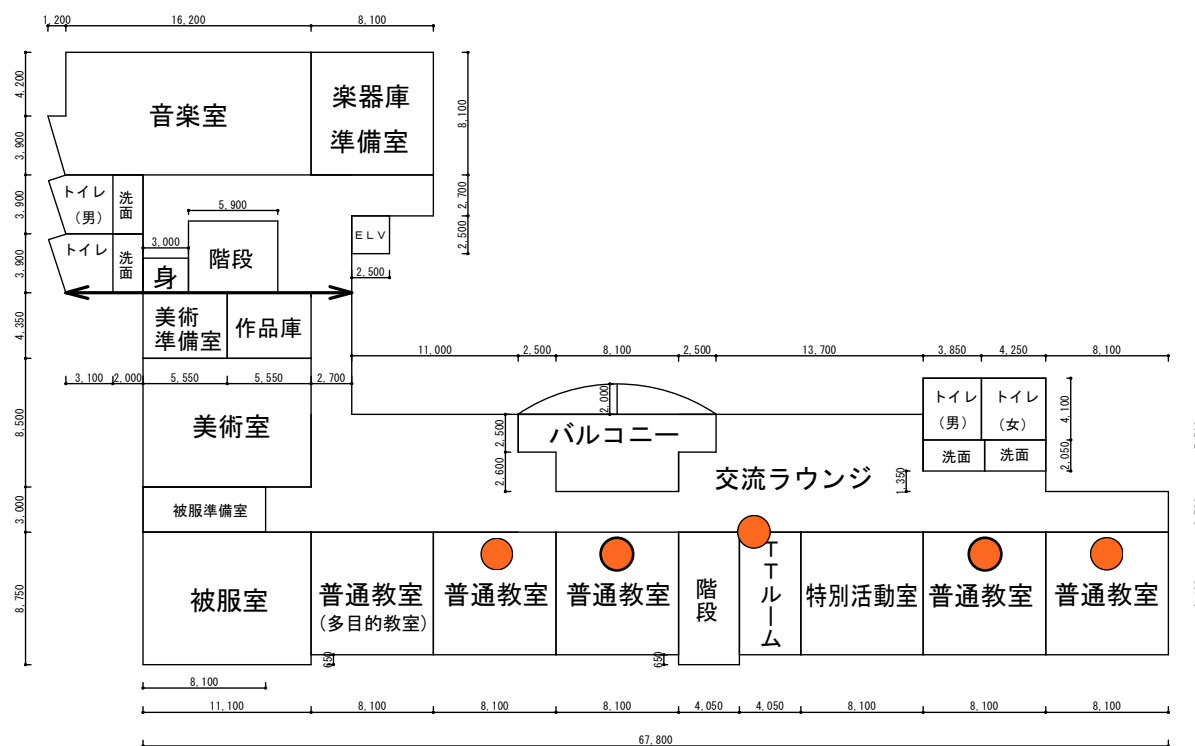


⑬校舎 3階


施設平面図 1 : 500

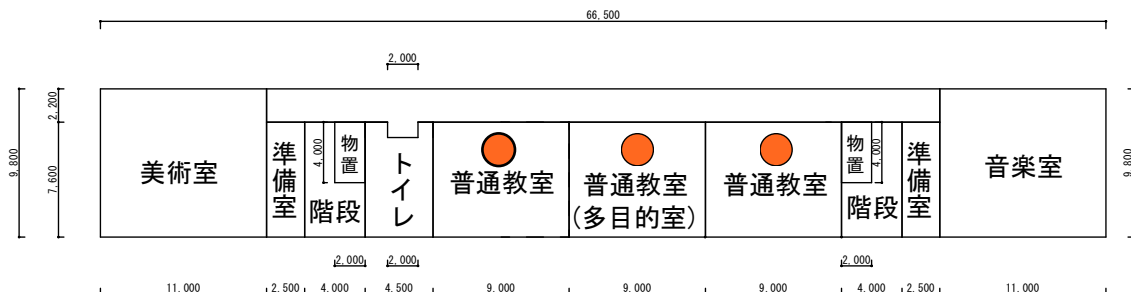


①校舎 3 階

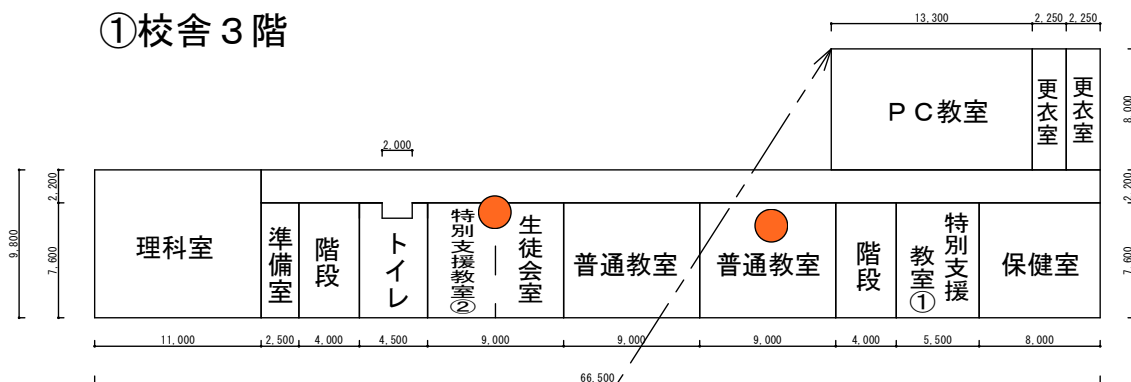


①校舎 2 階

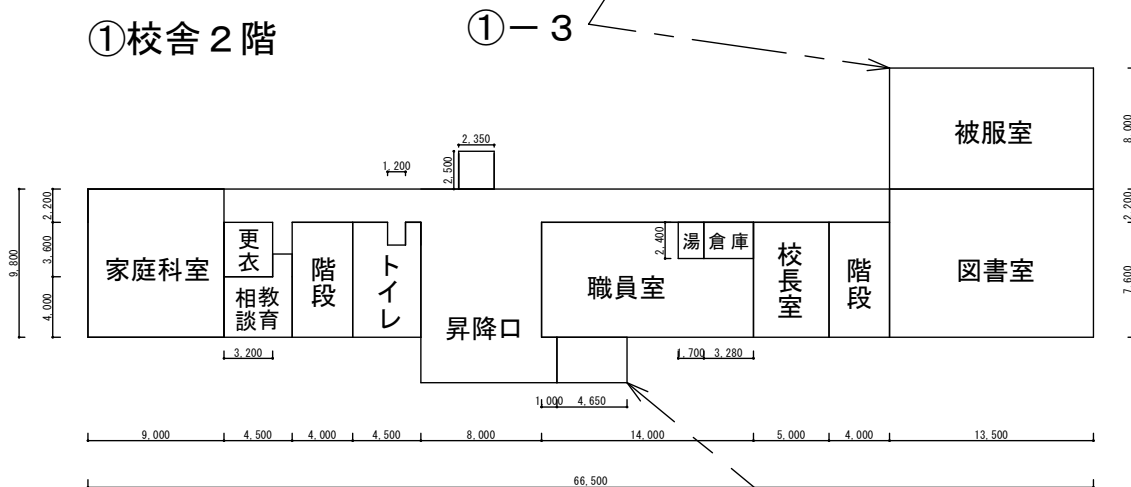

①校舎 1 階

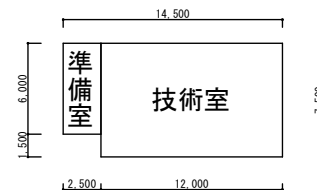


②-1 技術室

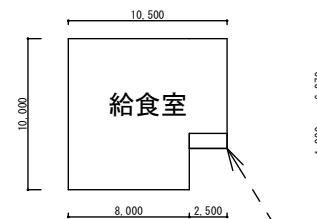

②-2・②-3 給食室



③-1 部室

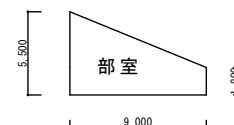

③-2 部室

(令和 3 年度)

平面図

縮尺

1/500

0 5 10 15 20m

学校名

小淵沢中学校

調査番号


(都道府県)
119


(市町村)
41017

(学 校)
3151718

整理番号

01

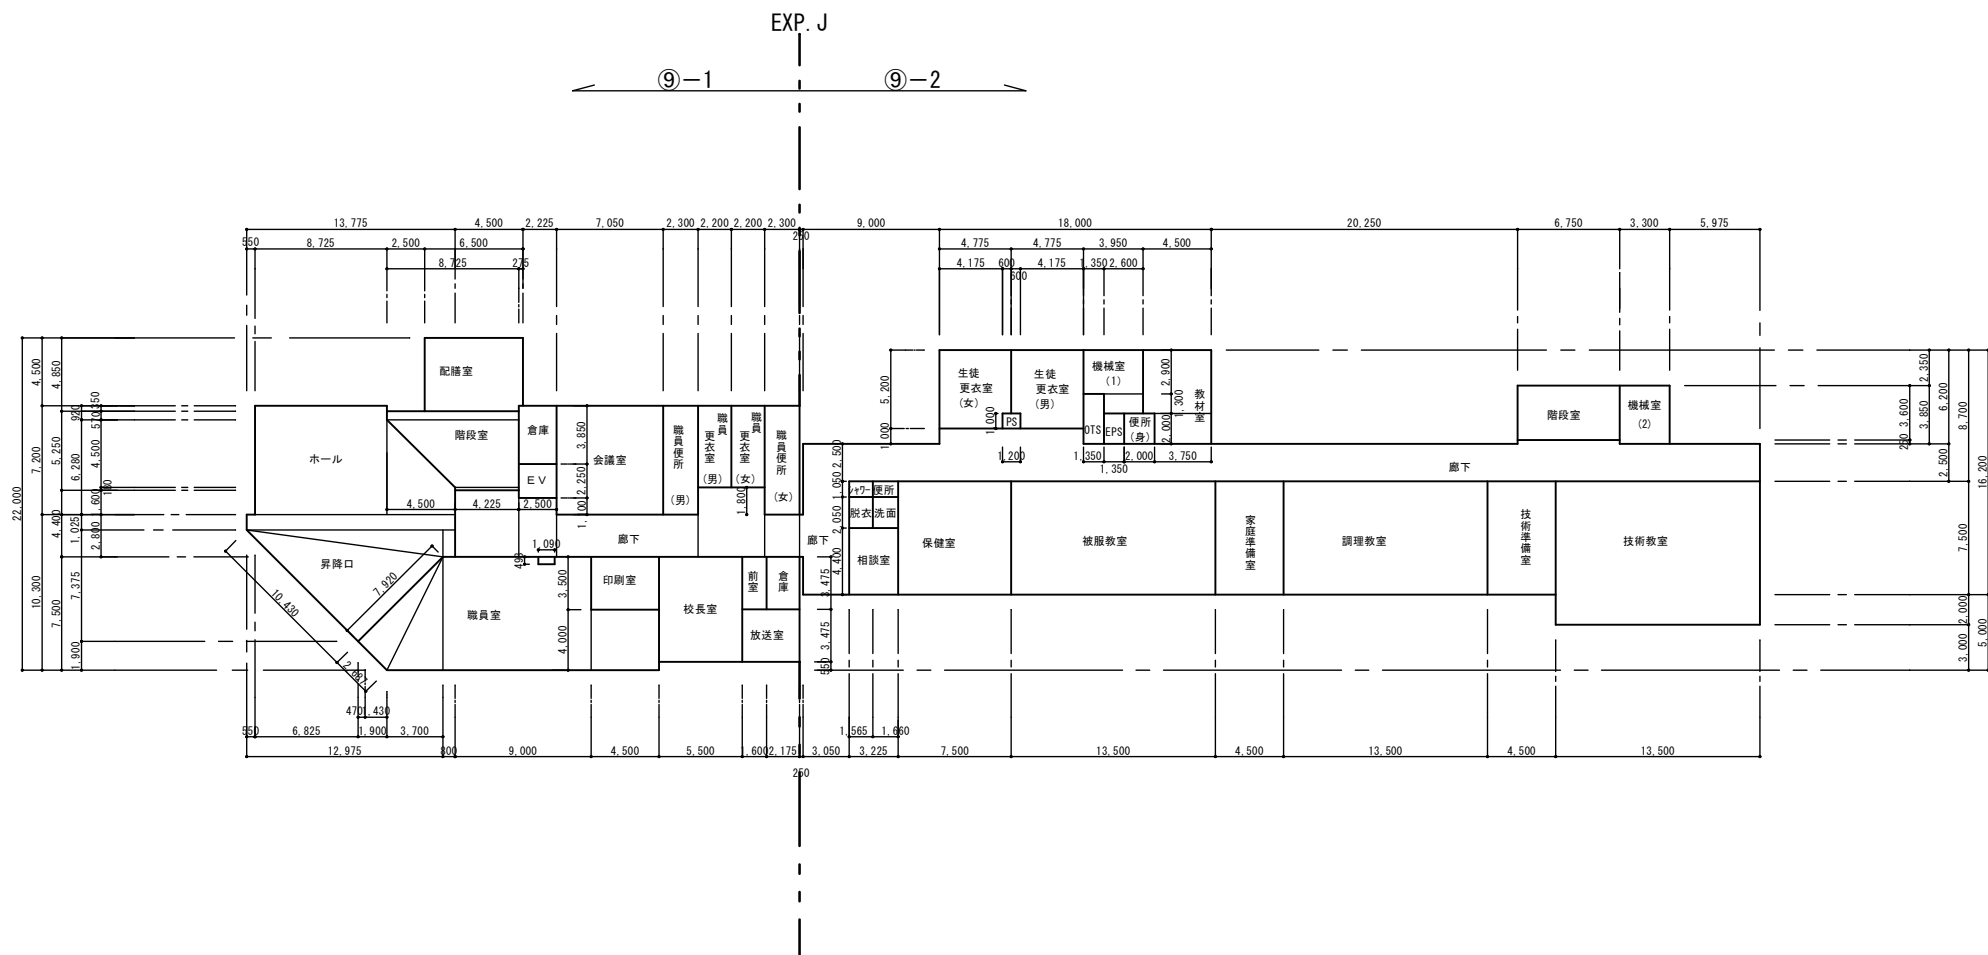


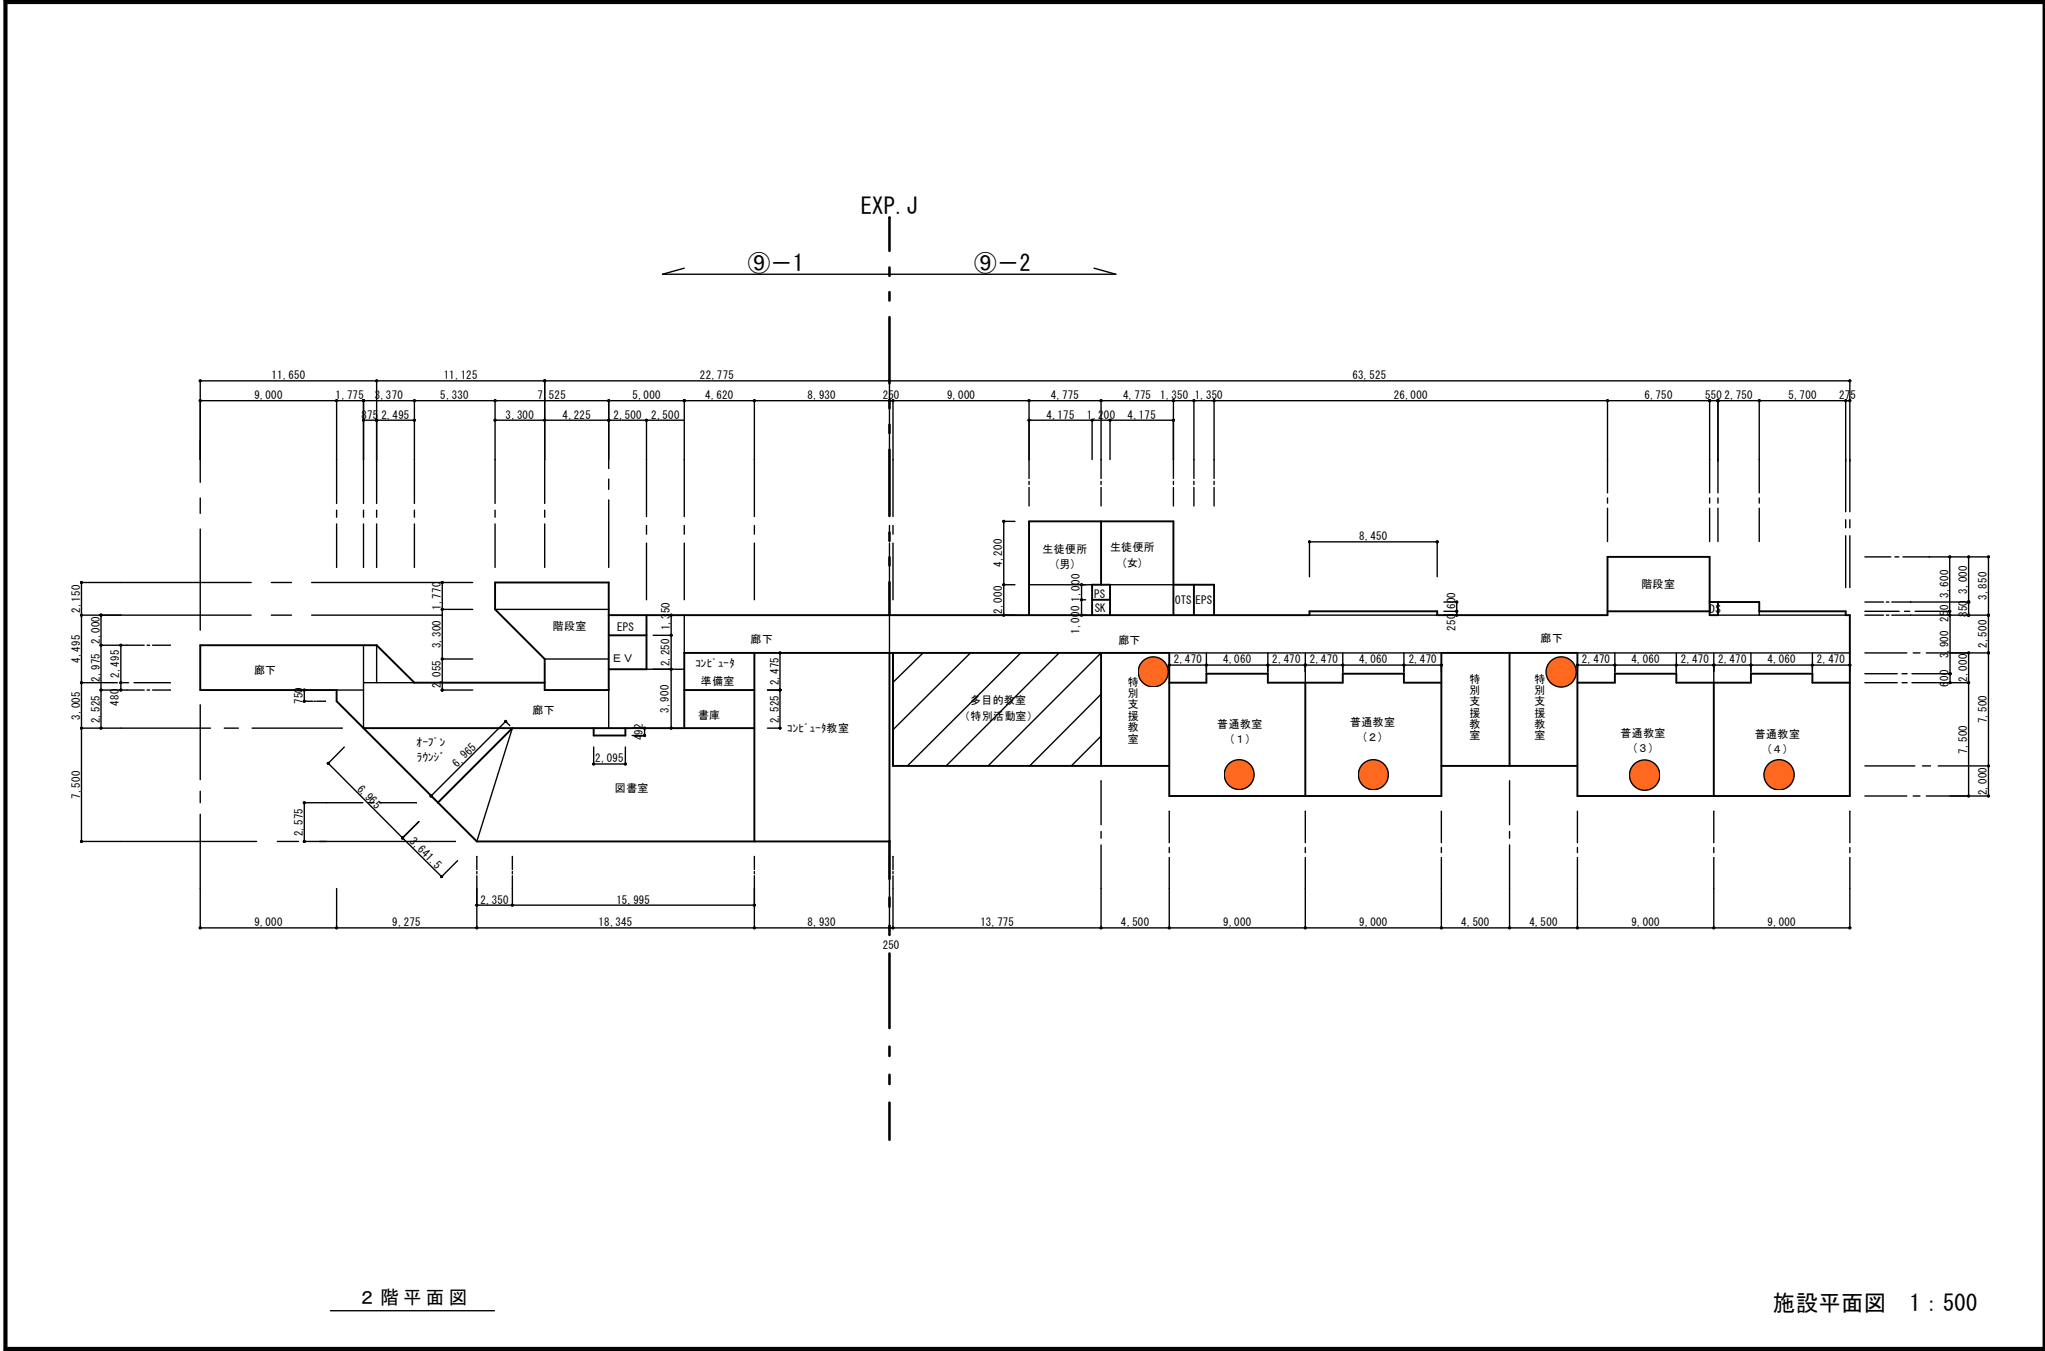

(令和 3 年度)

平面図

縮尺

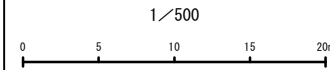

学校名

小淵沢中学校

調査番号


(都道府県)
1 | 9

(市町村)
4 | 0 | 7

(学 校)
3 | 5 | 7 | 8

整理番号

0 3

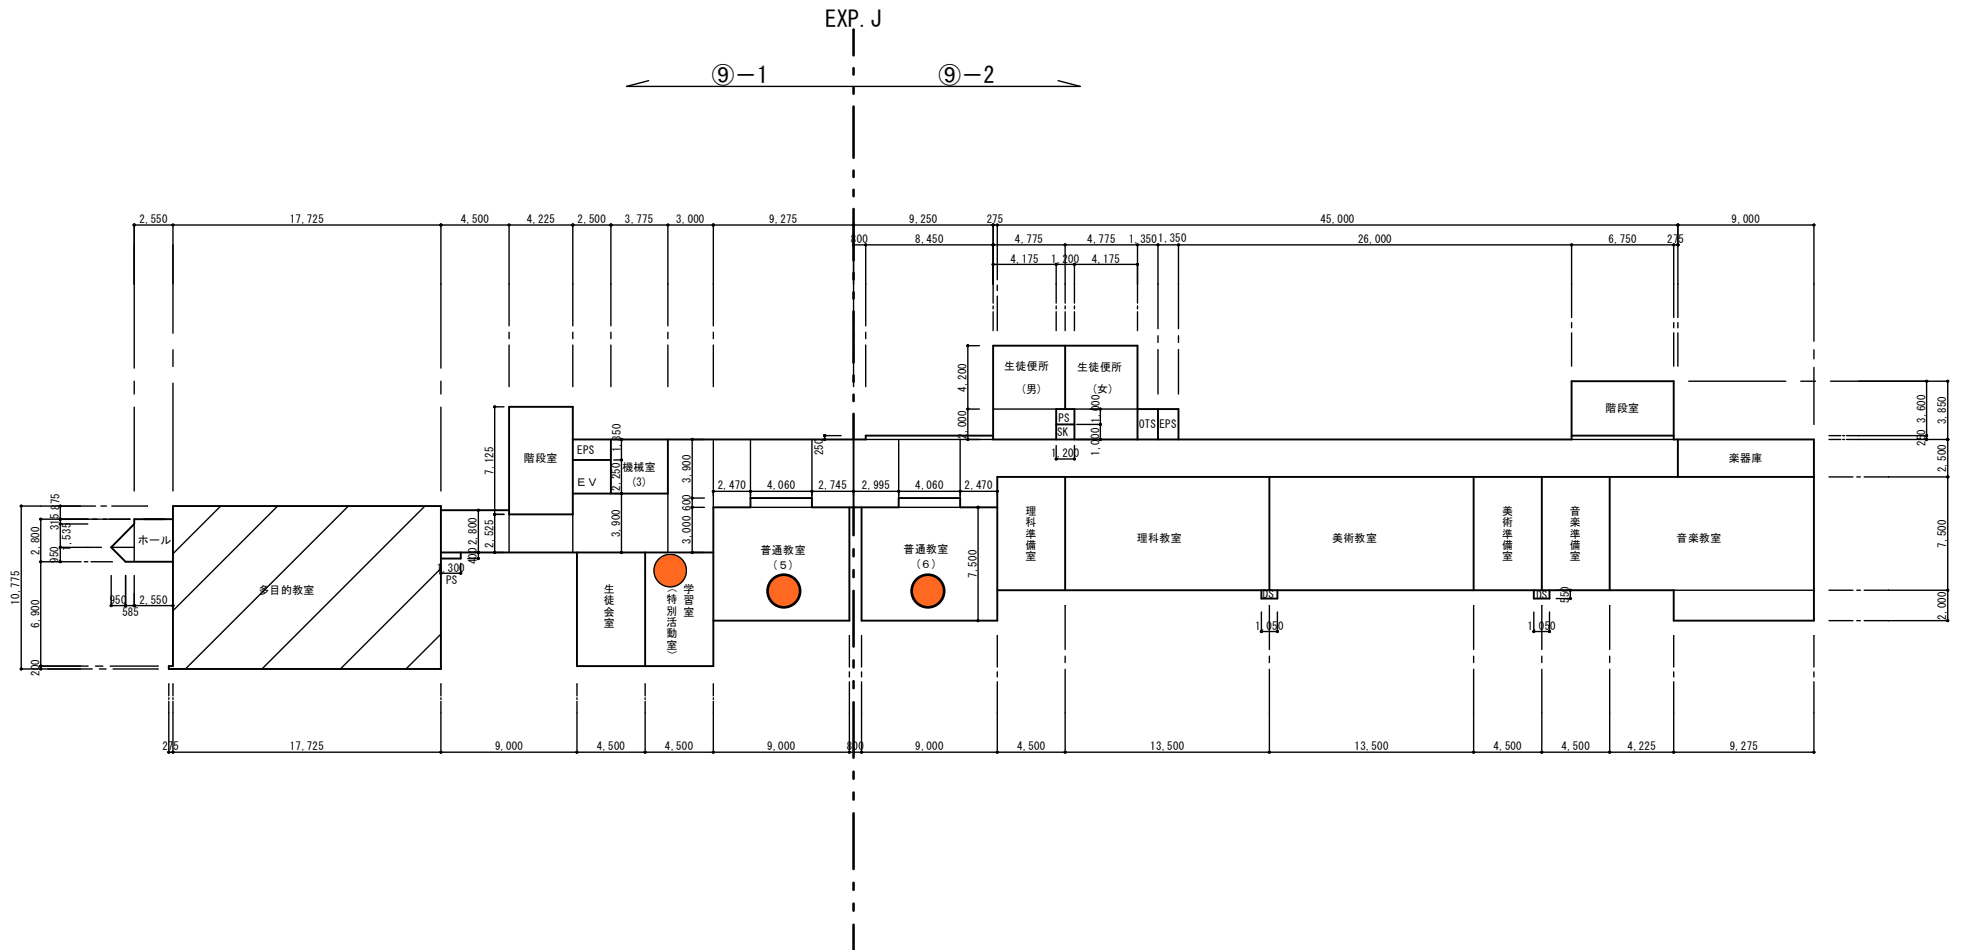

3 階平面図

施設平面図 1 : 500

(令和 3 年度)

平面図

縮尺

1/500

0 5 10 15 20m

学校名

白州中学校

調査番号


(都道府県)
1 | 9

(市町村)
2 | 0 | 9


(学 校)
3 | 5 | 7 | 9

整理番号


0 1

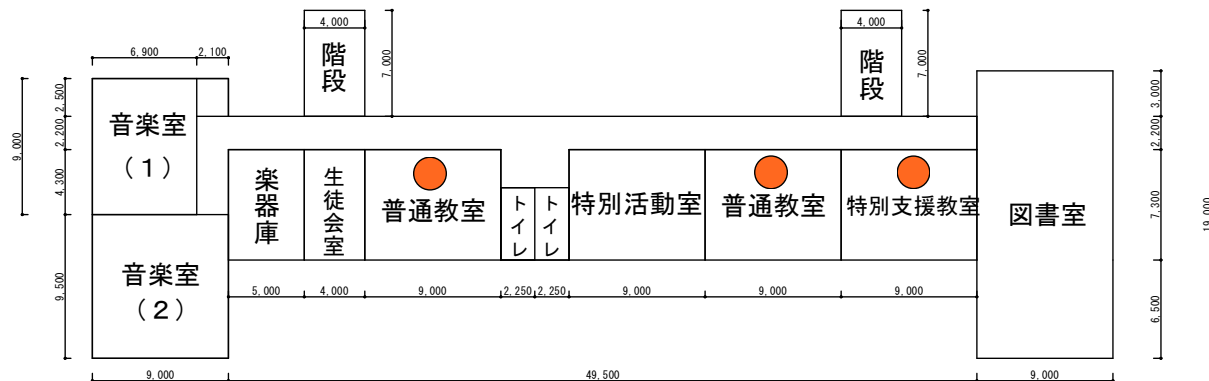


①校舎 3 階

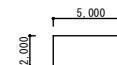


③機械室

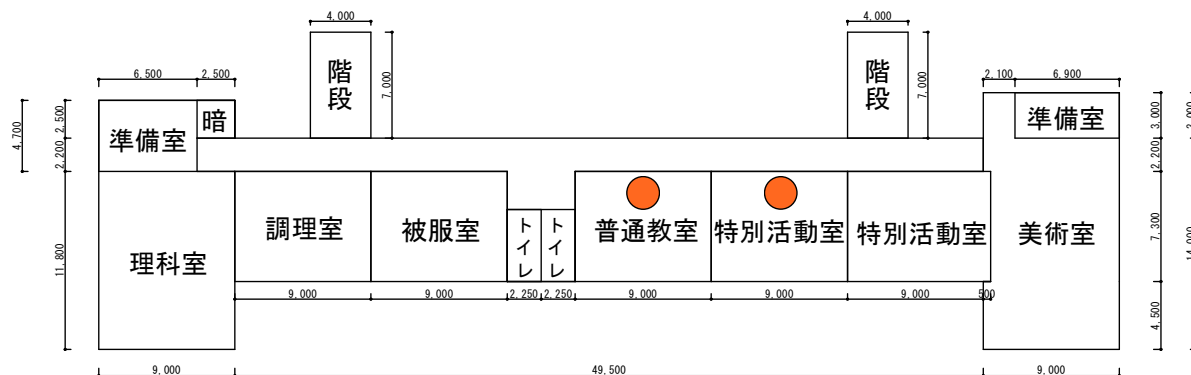


①校舎 2 階

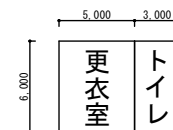

④更衣室・トイレ

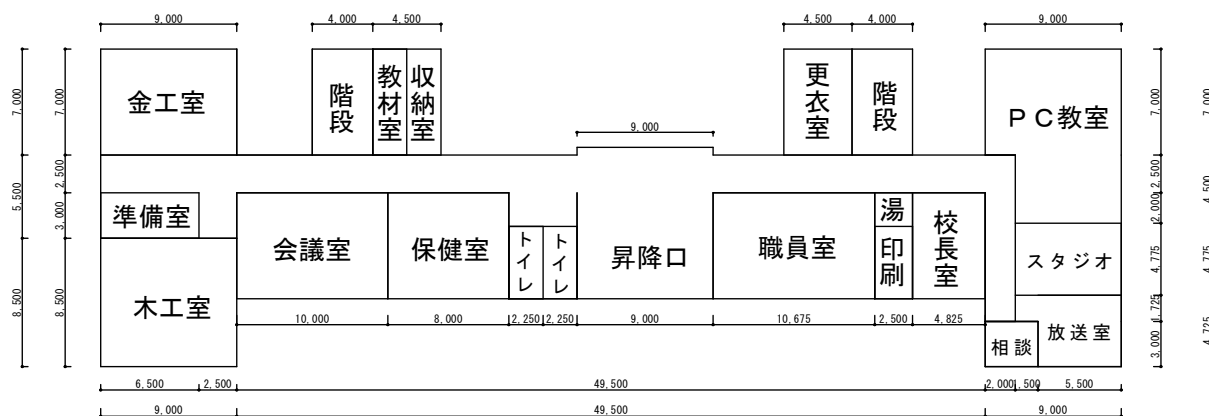

①校舎 1 階

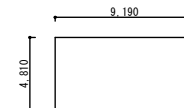

⑤倉庫

施設平面図 1 : 500

(令和 3 年度)

平 面 図

縮
尺

1/500

0 5 10 15 20m

学 校 名

武川中学校

調 査
番 号


(都道府県)
1 | 9

(市町村)
2 | 0 | 9

(学 校)
3 | 5 | 8 | 0

整 理
番 号


0 1

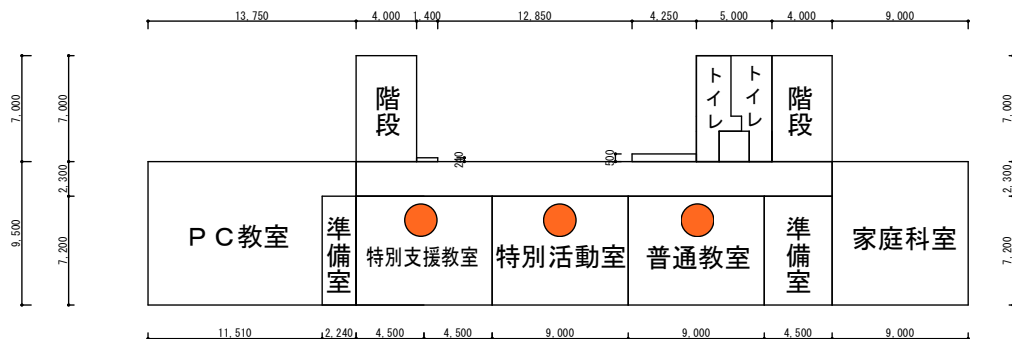

⑩木工・金工室 他

⑮教育相談室

教相

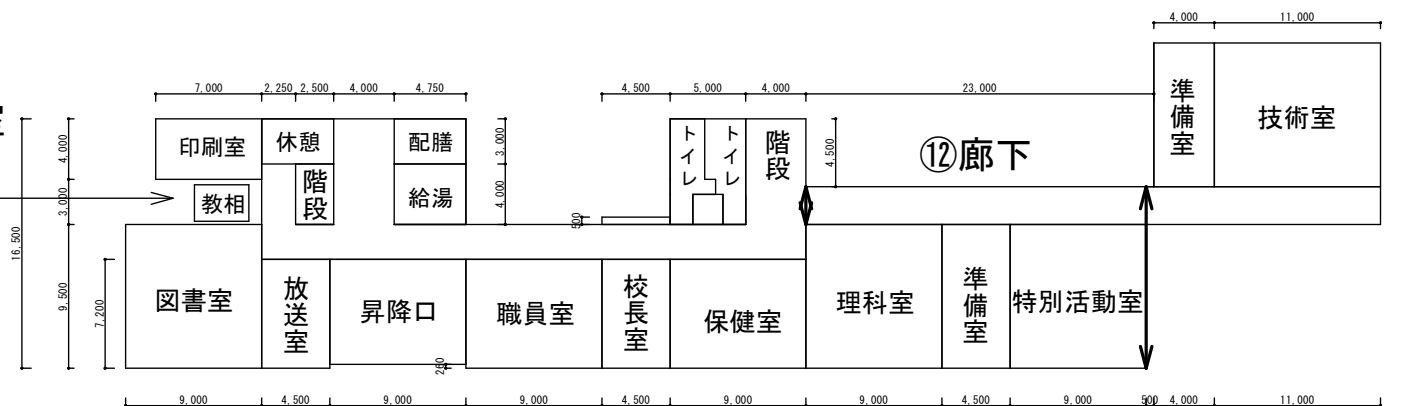

施設平面図 1 : 500

(令和 3 年度)

平 面 図

縮
尺

1/500

0 5 10 15 20m

学
校
名

武川中学校

調
査
番
号




(都道府県)
1 | 9

(市町村)
2 | 0 | 9

(学 校)
3 | 5 | 8 | 0


整
理
番
号

0 2

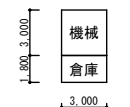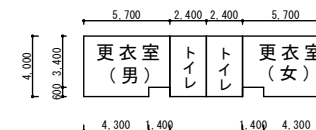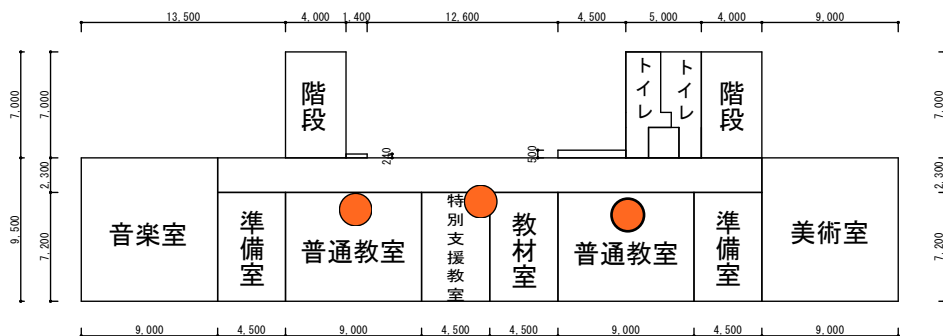


施設平面図 1 : 500

①－ 1 校舎 3 階

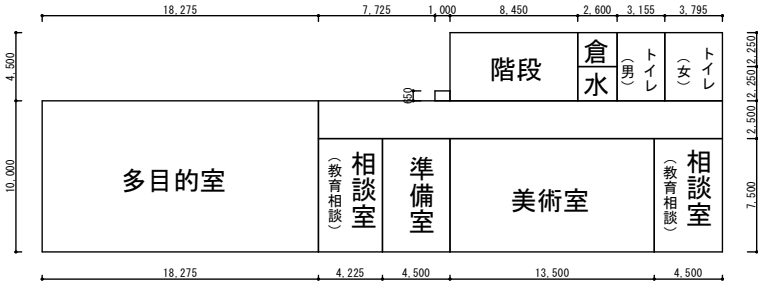

①－ 1 校舎 2 階

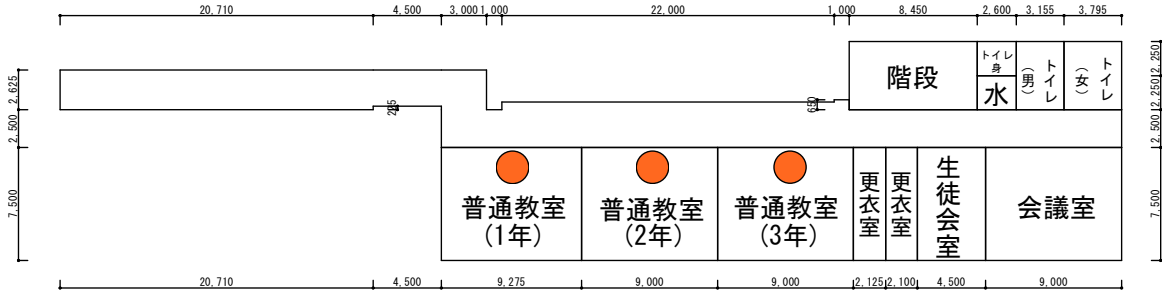

①－ 1 校舎 1 階

