
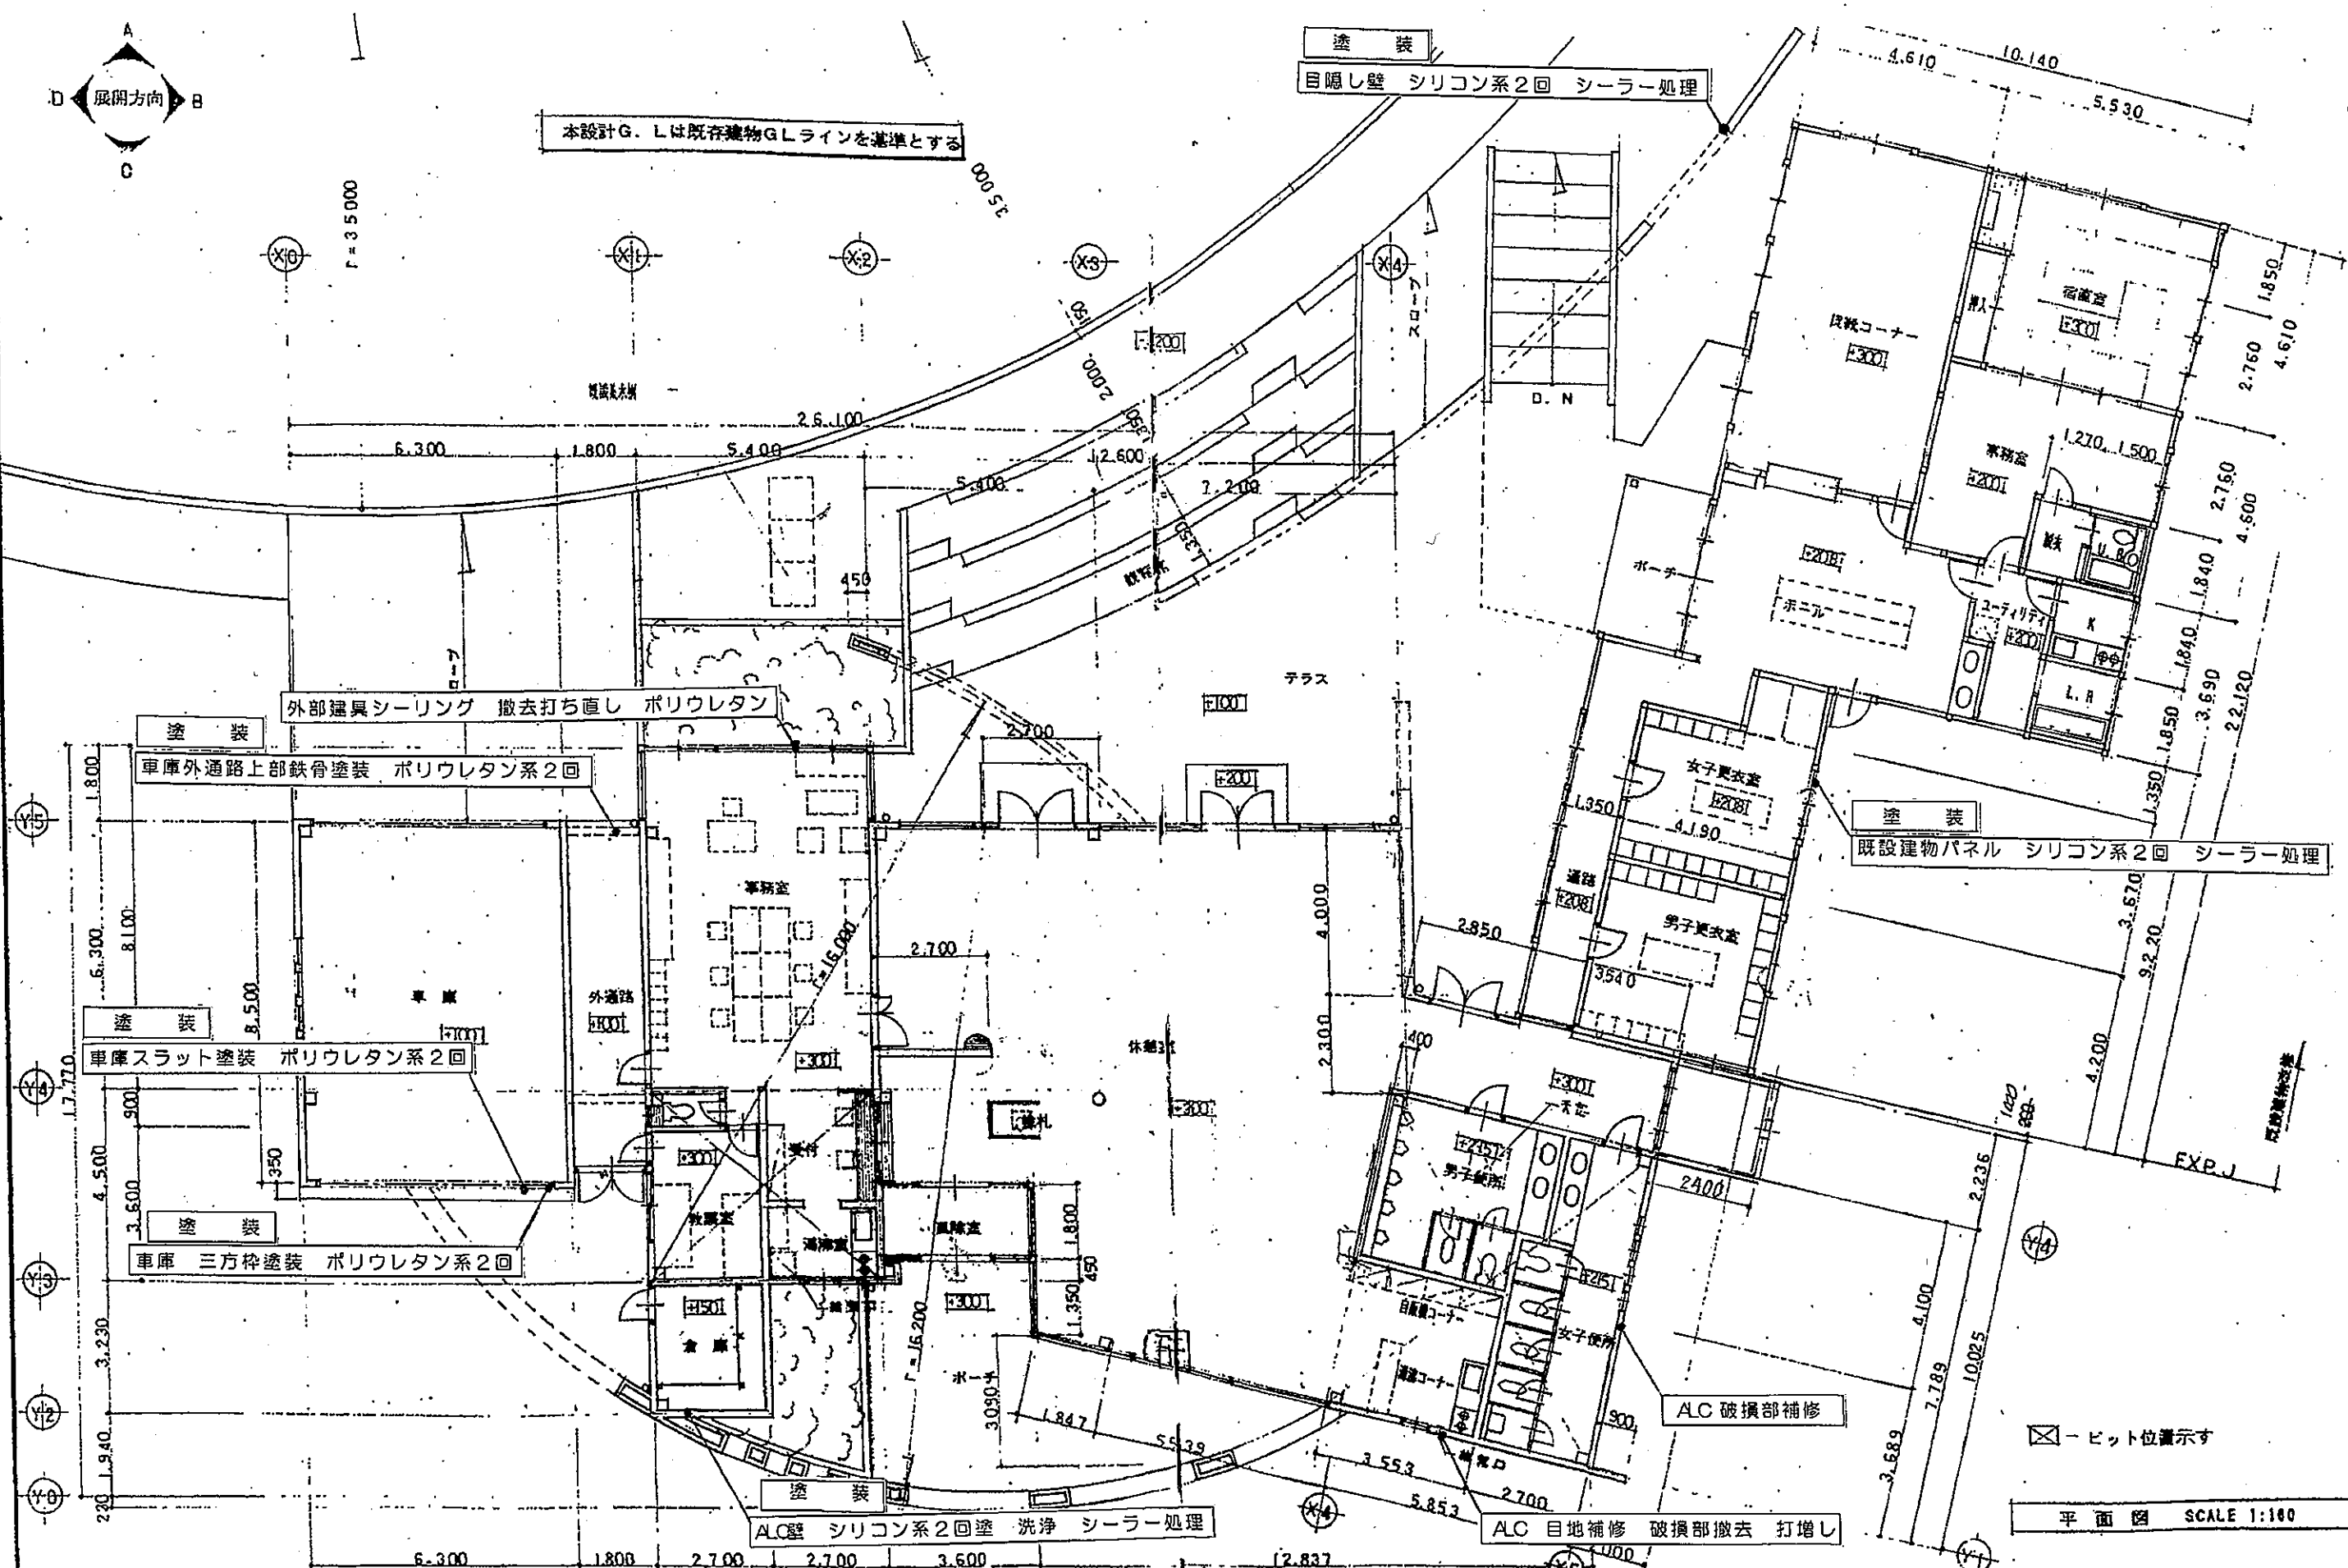


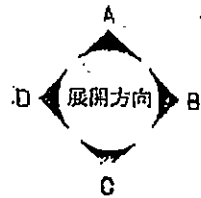

平面図 SCALE 1:100

工事名	ハケ岳スケートセンター改修工事			図面番号
図名	平面図			変更番号
作成年月日	年	月	日	縮尺