



北側立面図

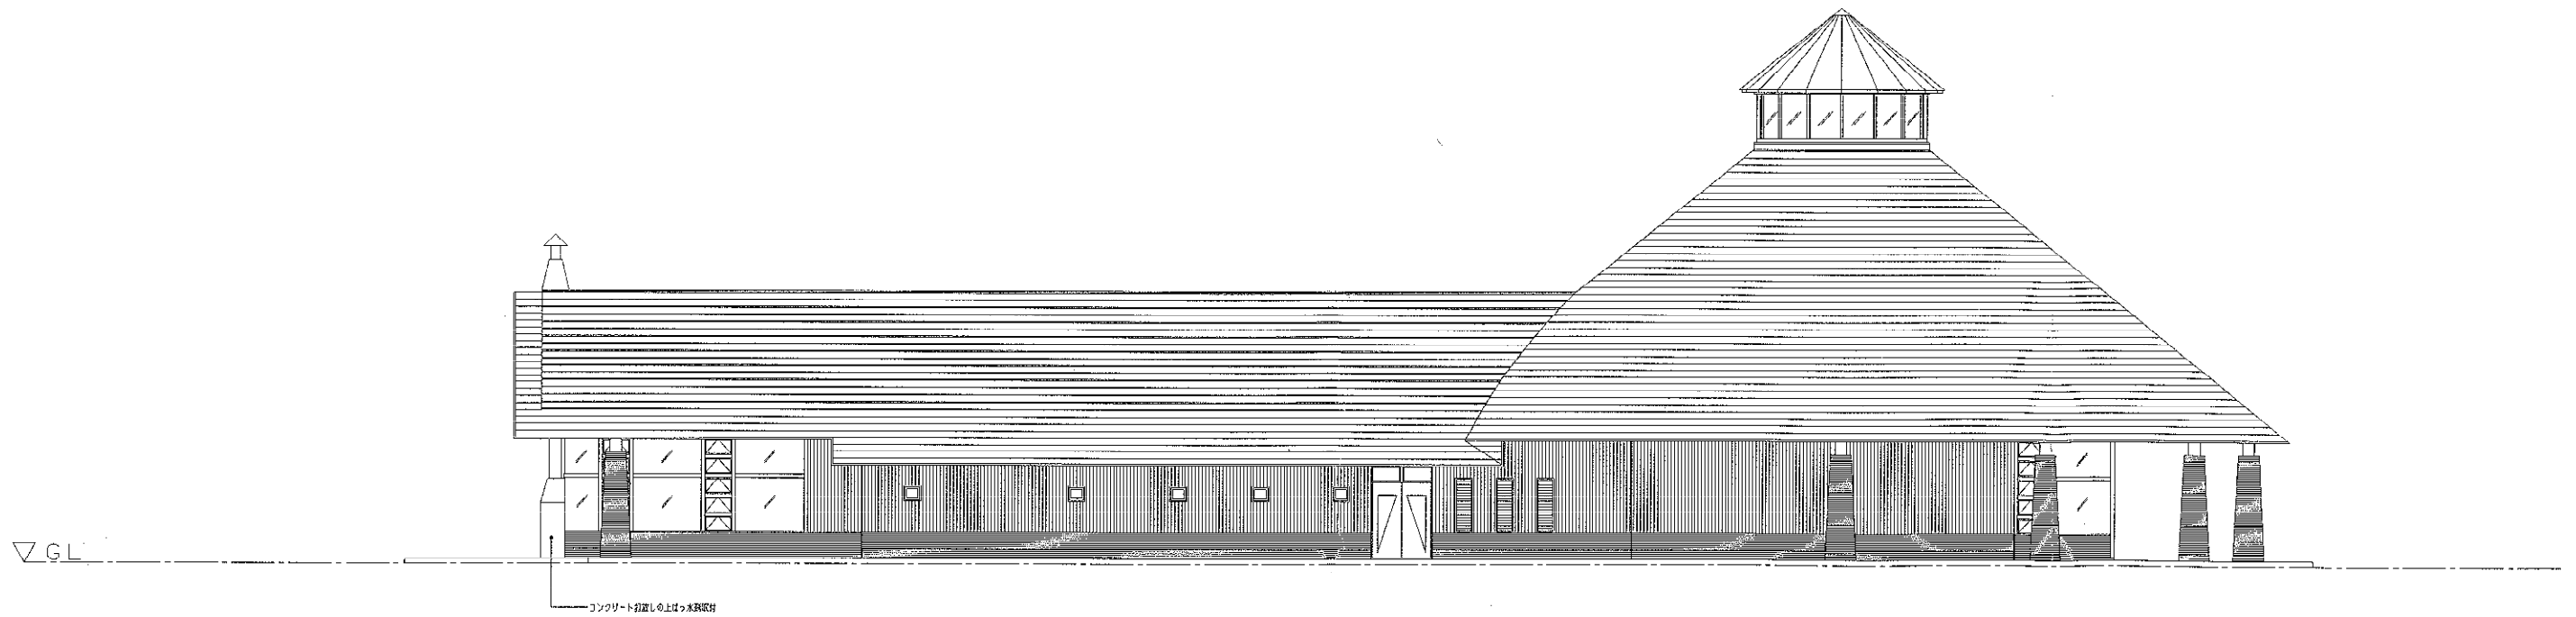

西側立面図

工事件名 台州町交流促進施設新築工事	NO. 	 佐野建築研究所 <small>一級建築士 佐野謙一 登録No. 59811 一級建築士事務所 登録No. 12476</small>	署名 	印 	メモ 	図面名称 立面図(2)	縮尺 A1-1:100 A3-1:200 作成年月日 H11. 4. 15	図面NO. A-3
-----------------------	---------	---	--------	-------	--------	----------------	---	--------------