別 記 1

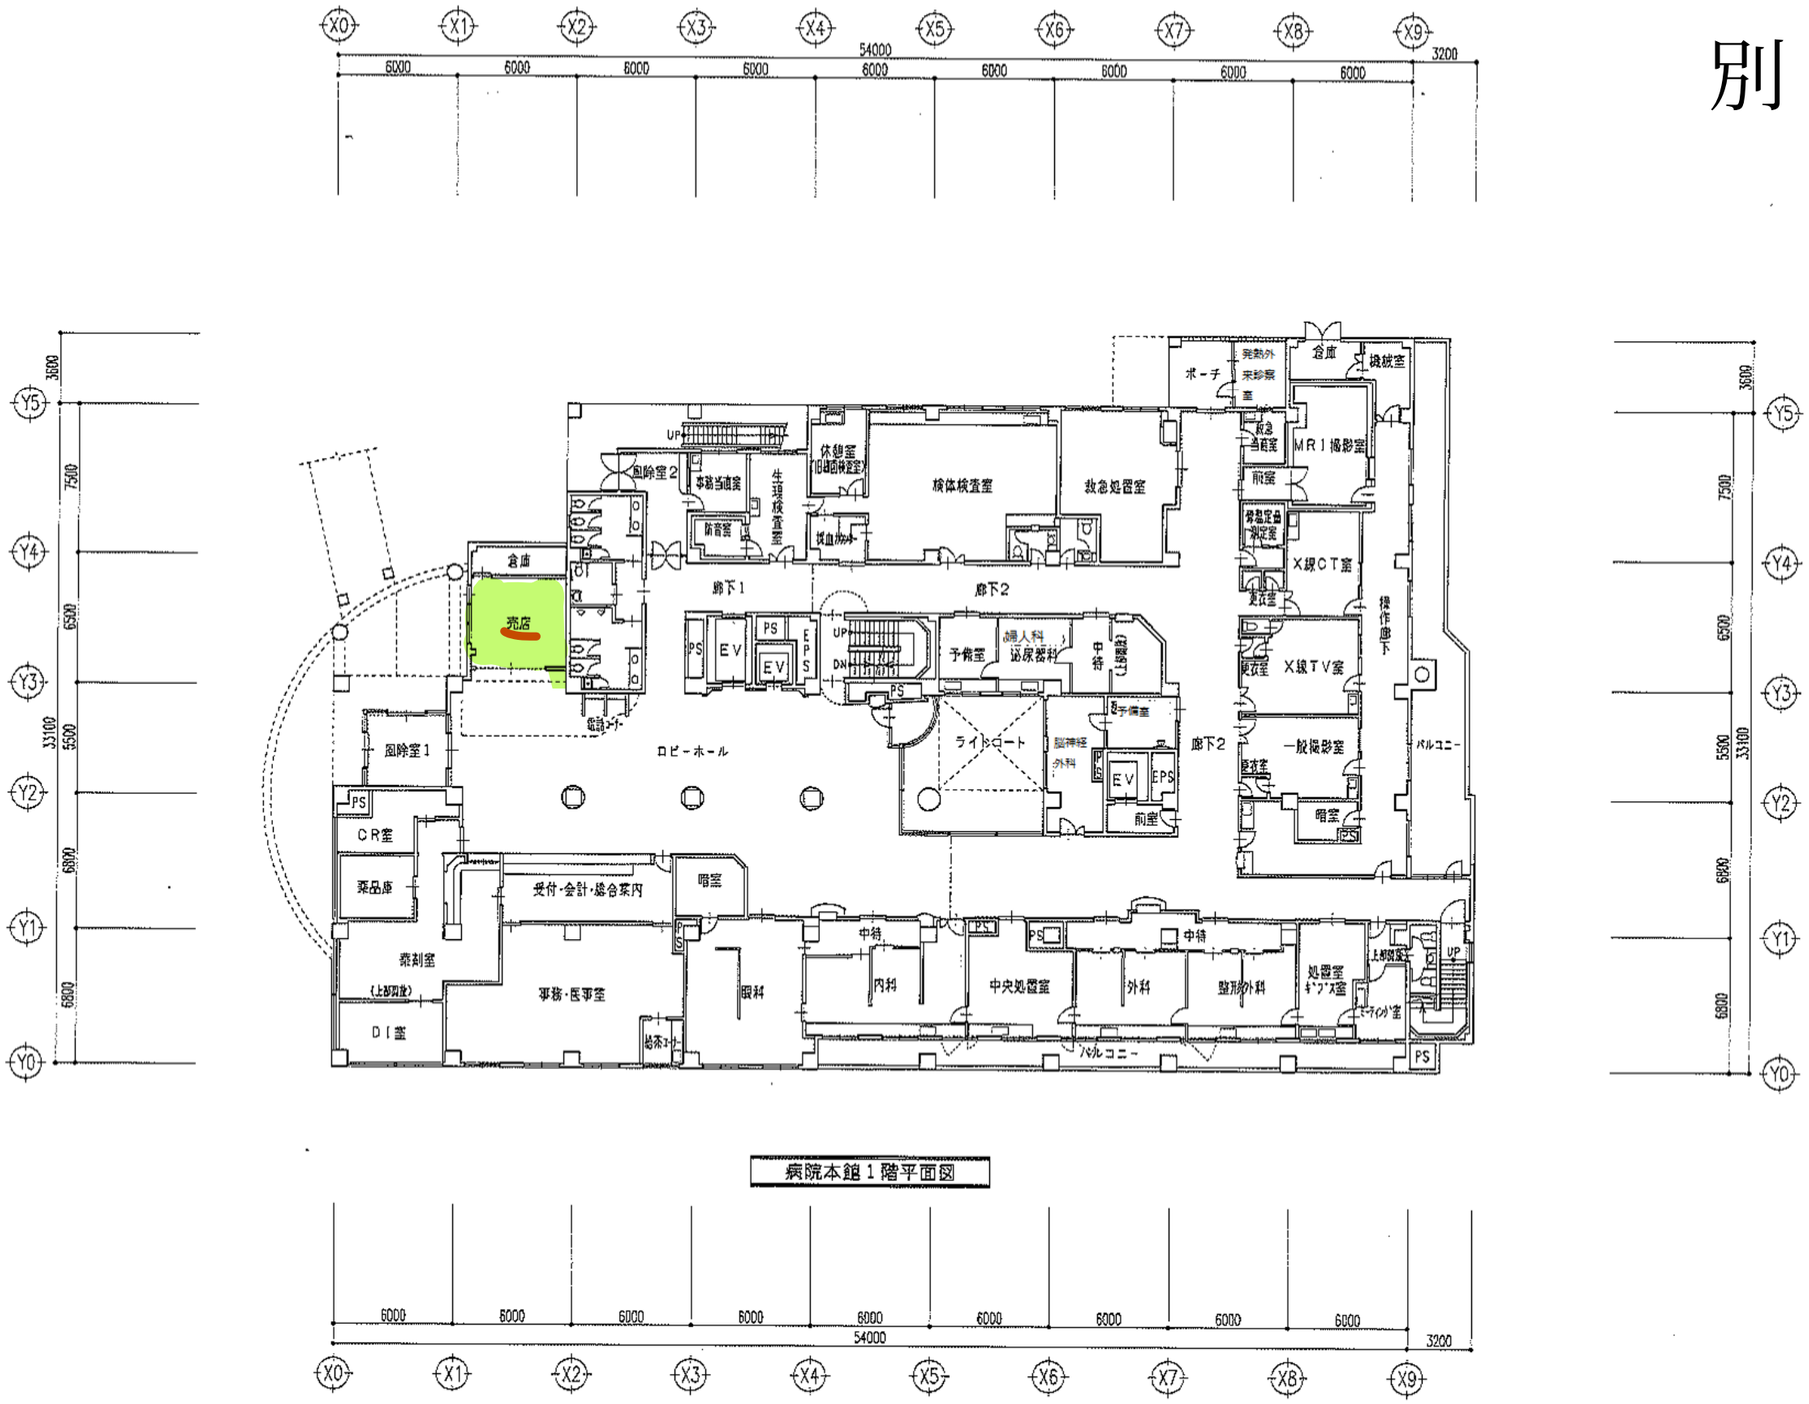

病院本館1階平面図