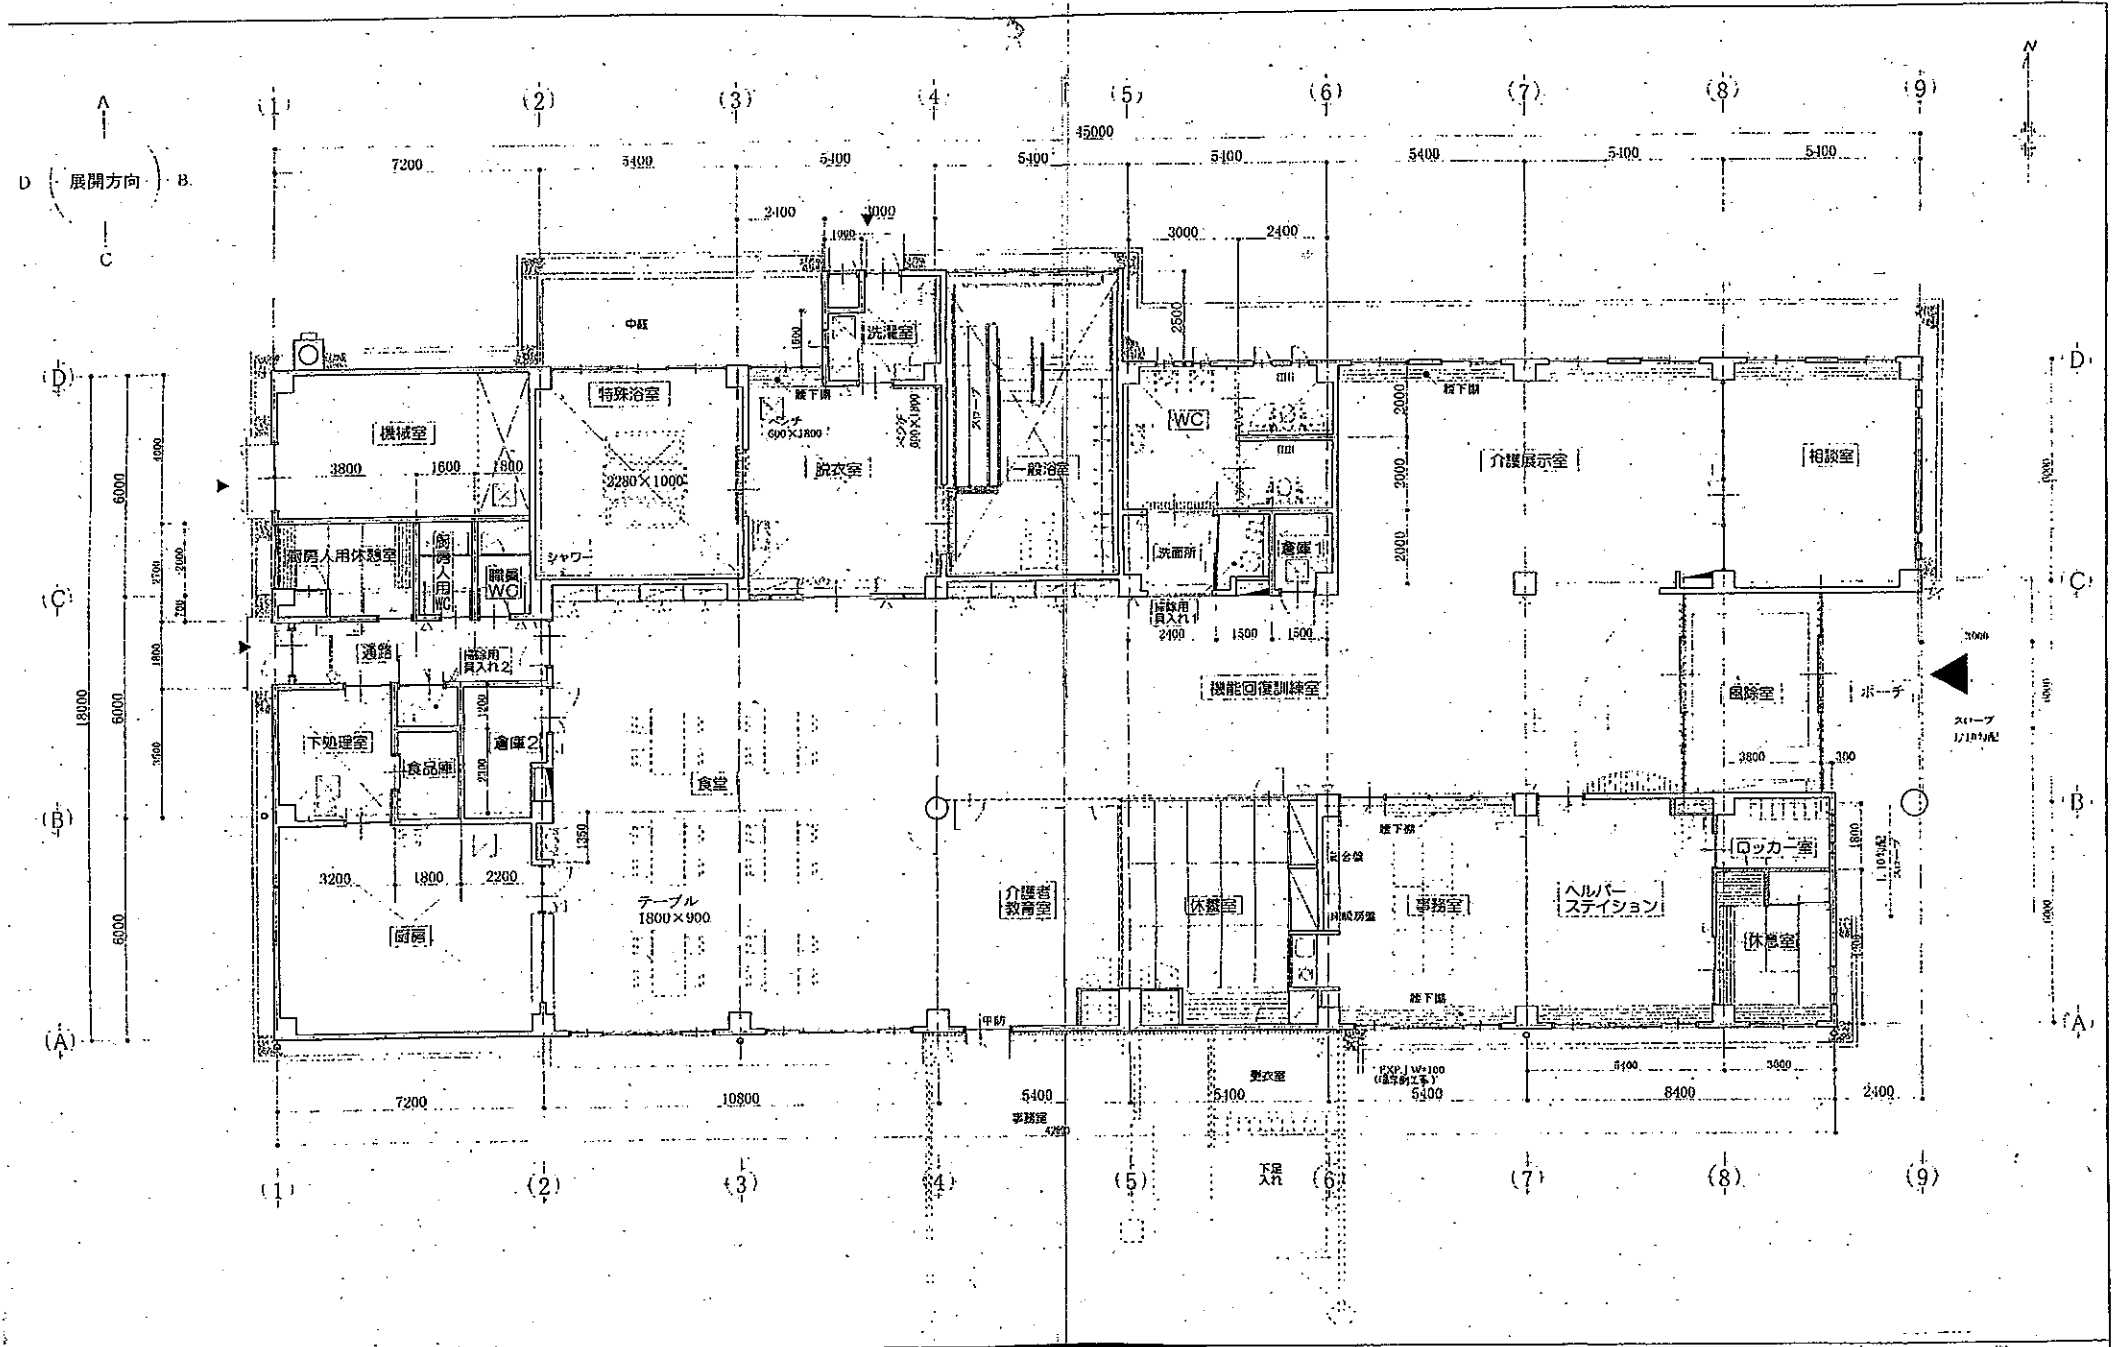
展開方向
中庭
洗濯室
特殊浴室
3280×1000
シャワー
脱衣室
ベンチ 600×1800
一般浴室
スロープ
WC
洗面所
倉庫1
掃除用具入れ1
介護展示室
相談室
機械室
厨房人用休憩室
厨房人用WC
職員WC
通路
掃除用具入れ2
下処理室
食品庫
倉庫2
食堂
厨房
テーブル 1800×900
機能回復訓練室
風除室
ポーチ
スロープ 1/10勾配
介護者教育室
休養室
事務室
ヘルパーステイション
ロッカー室
休憩室
更衣室
事務室
下足入れ
中防
45000
18000
7200
5400
10800
8400
6000
N

[redacted]

特記事項 訂正事項	▨ 印は軽量鉄骨壁下地を示す ▭ は床下ピットを示す ⊡ は床下点検口を示す △ 館名札 ステンレスHL 箱ゴシック 300×300×20 13文字	館名札(コトブキCS-A700同等品)	
S=1/100	工事名	武川村デイサービスセンター建設工事	NO
1999.6	図面名	平面図	