


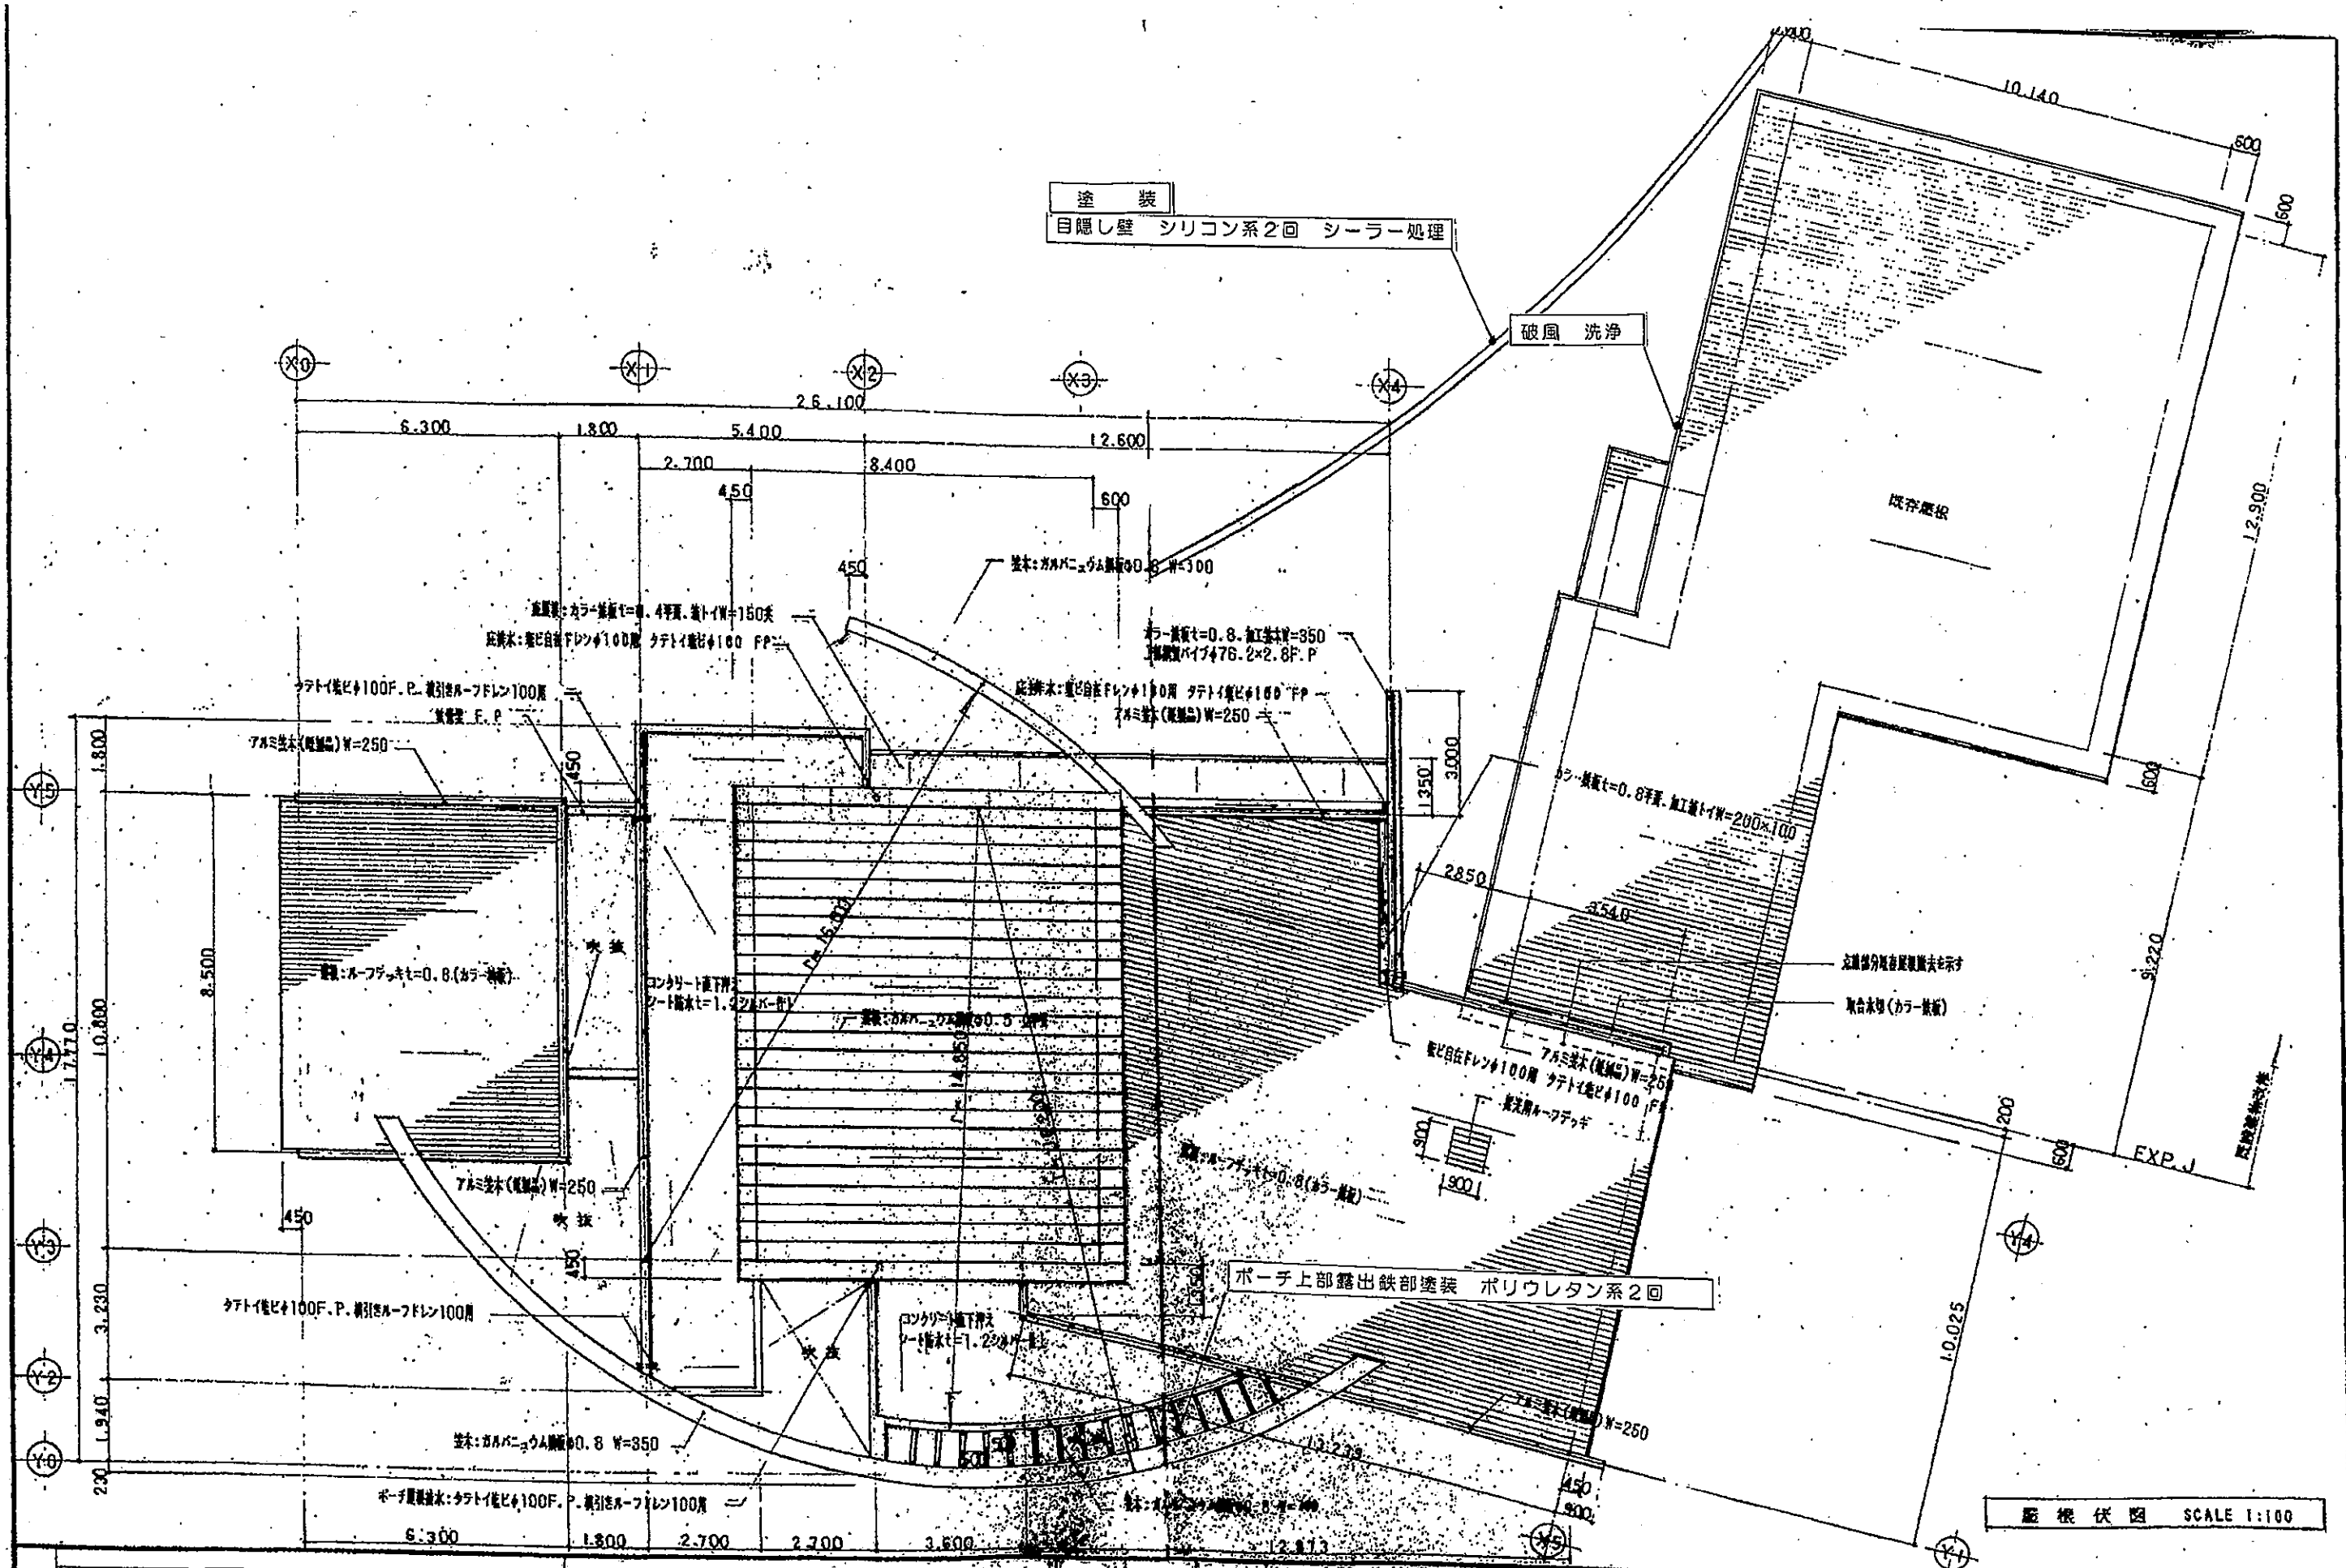

屋根伏図 SCALE 1:100

工事名	ハケ岳スケートセンター改修工事			図面番号
国名	日本国			図面番号
作図年月日	年	月	日	縮尺