


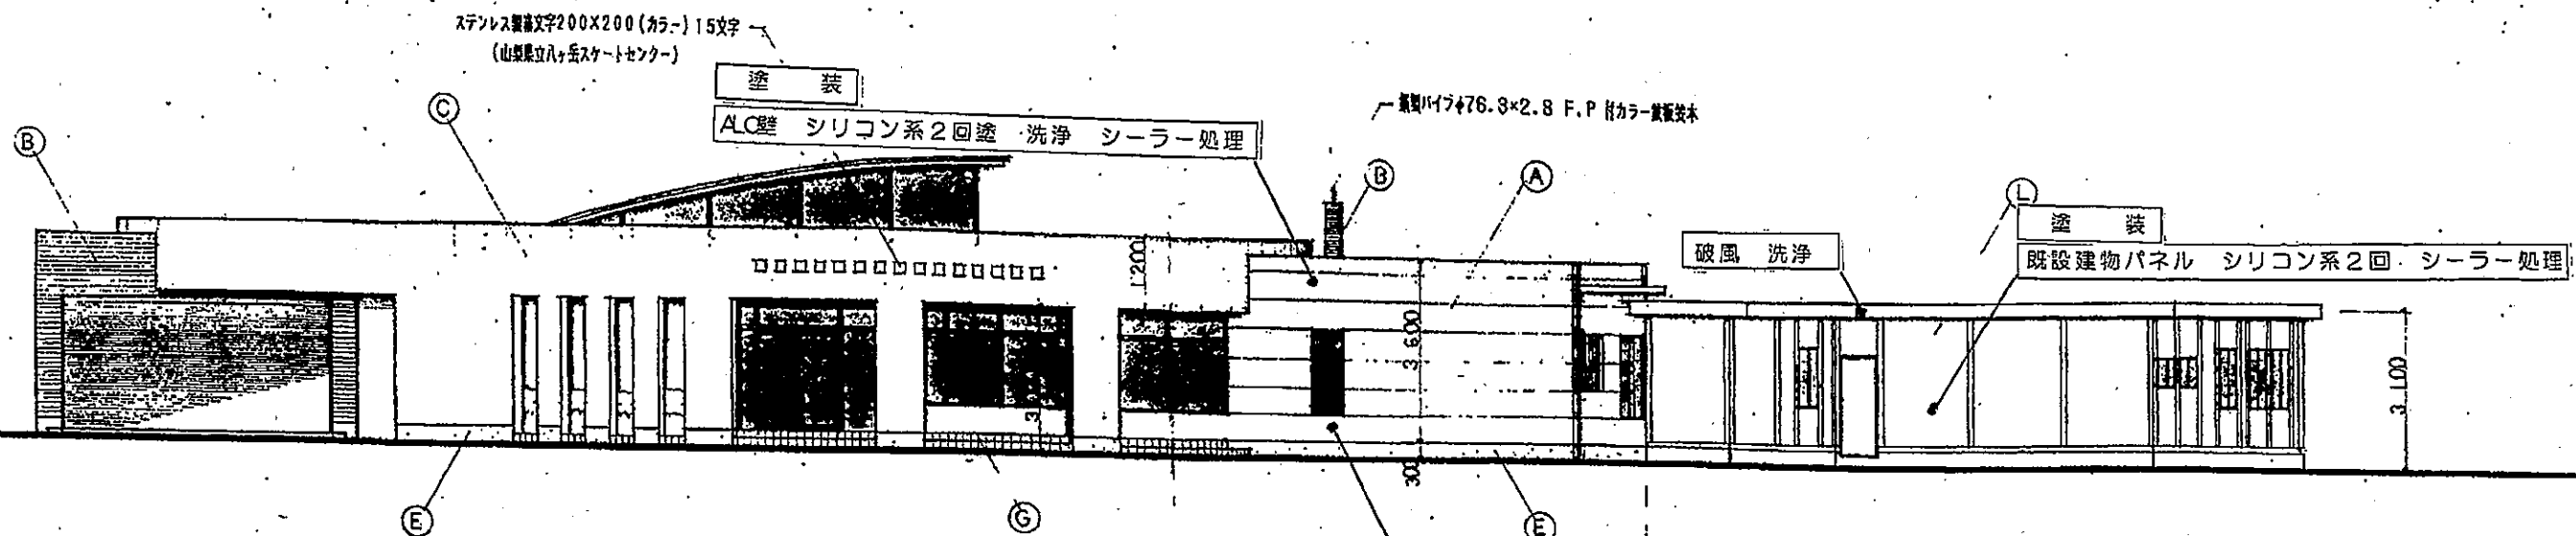


南面立面図 SCALE 1:100

ALC壁 シリコン系2回塗 洗浄 シーラー処理

既存仕 上り号	外壁塗装改修仕上表	
	塗	装
	下地処理	
(A)	シリコン系 2回塗	洗浄 シーラー処理 (微弾性)
(B)	シリコン系 2回塗	洗浄 シーラー処理 (微弾性)
(D)	シリコン系 2回塗	洗浄 シーラー処理 (微弾性)
(L)	シリコン系 2回塗	洗浄 シーラー処理 (微弾性)

外部仕上表	
(A)	ALC板50T地アクリル系弾性塗料仕上塗料吹付
(B)	同上 (色替え)
(C)	ガバリュウム厚さ=0.5角加工塗装
(D)	コンクリート打直し補修 アクリル系弾性塗料仕上塗料吹付
(E)	モルタル金ゴテ入れ
(F)	塗装F.P
(G)	モルタル下地150角タイガ塗
(H)	ケイカル板6下地E.P
(I)	ガバリュウム厚さ=0.5立平塗
(J)	ルーフデッキ=0.8(カラー塗装)
(K)	コンクリート打直し補修
(L)	アクリル系弾性塗料仕上塗料吹き替え

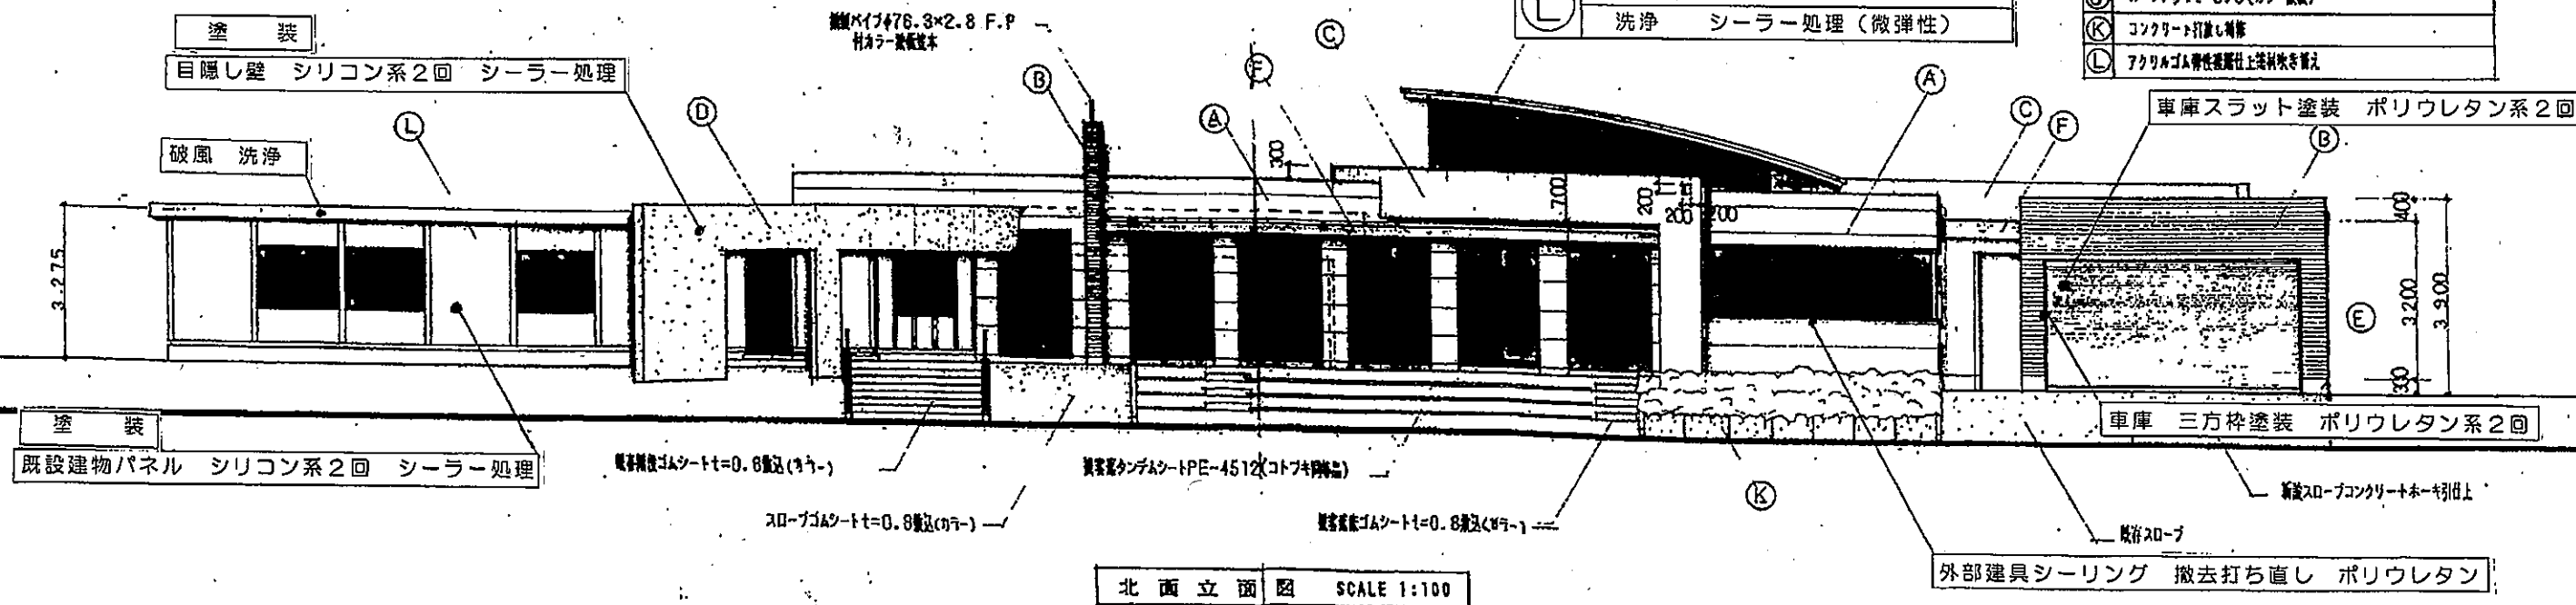

北面立面図 SCALE 1:100

外部建具シーリング 撤去打ち直し ポリウレタン

工事名	ハケ岳スケートセンター改修工事	図面番号
図名	立面図	整理番号
作成年月日	年 月 日	縮尺