



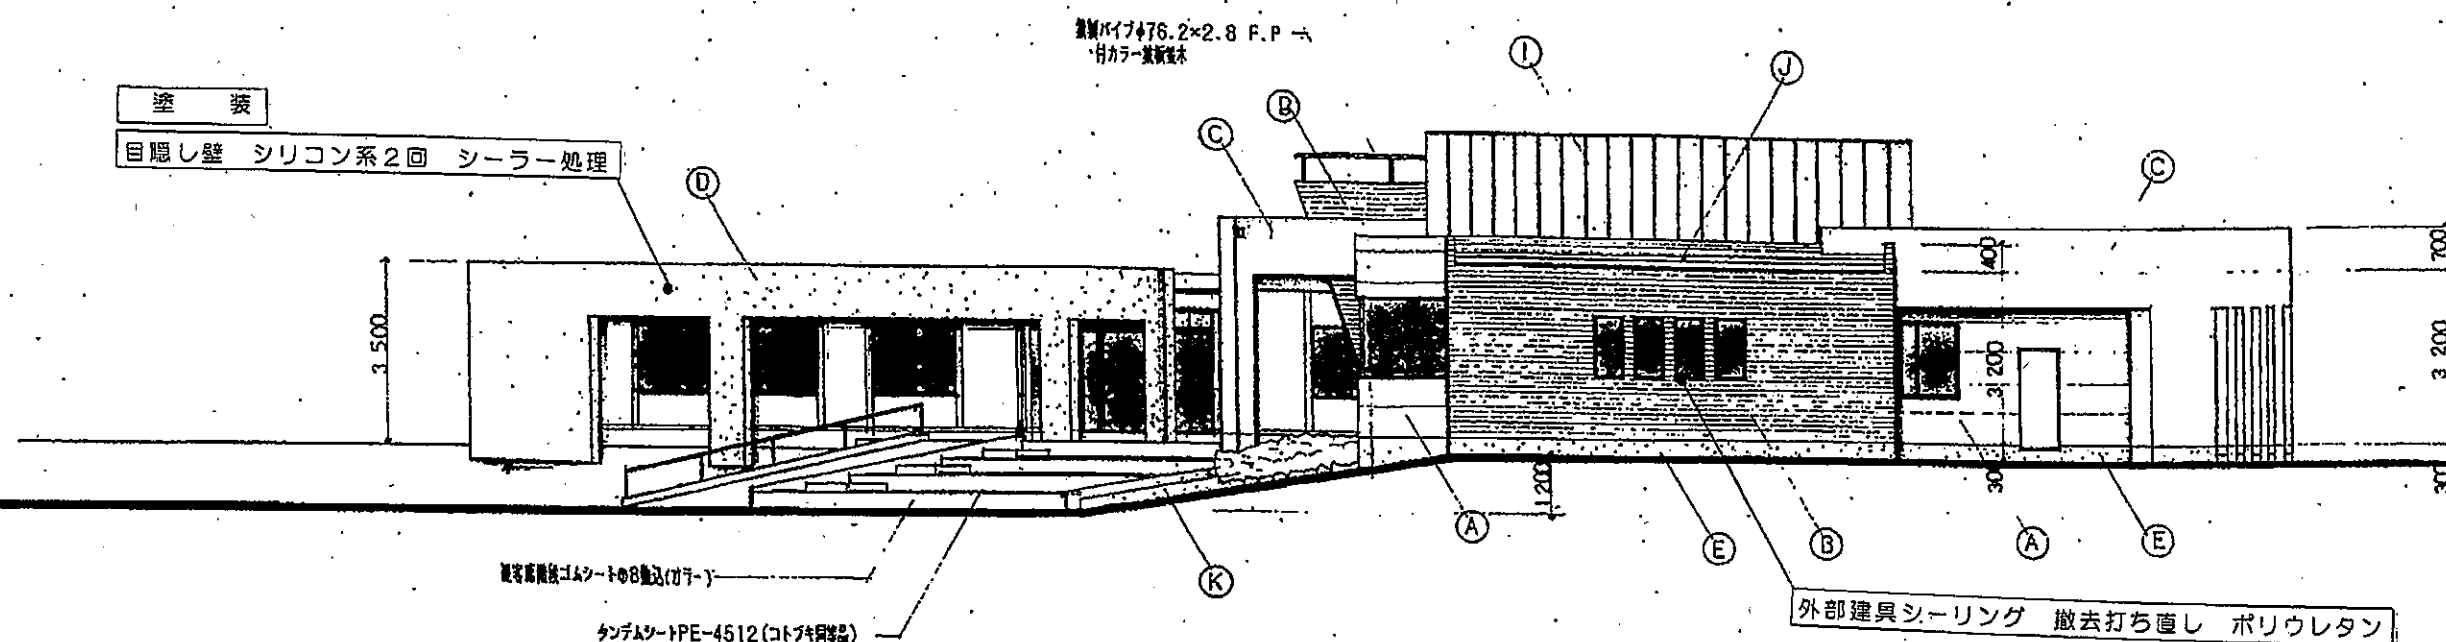

西面立面图 SCALE 1:100

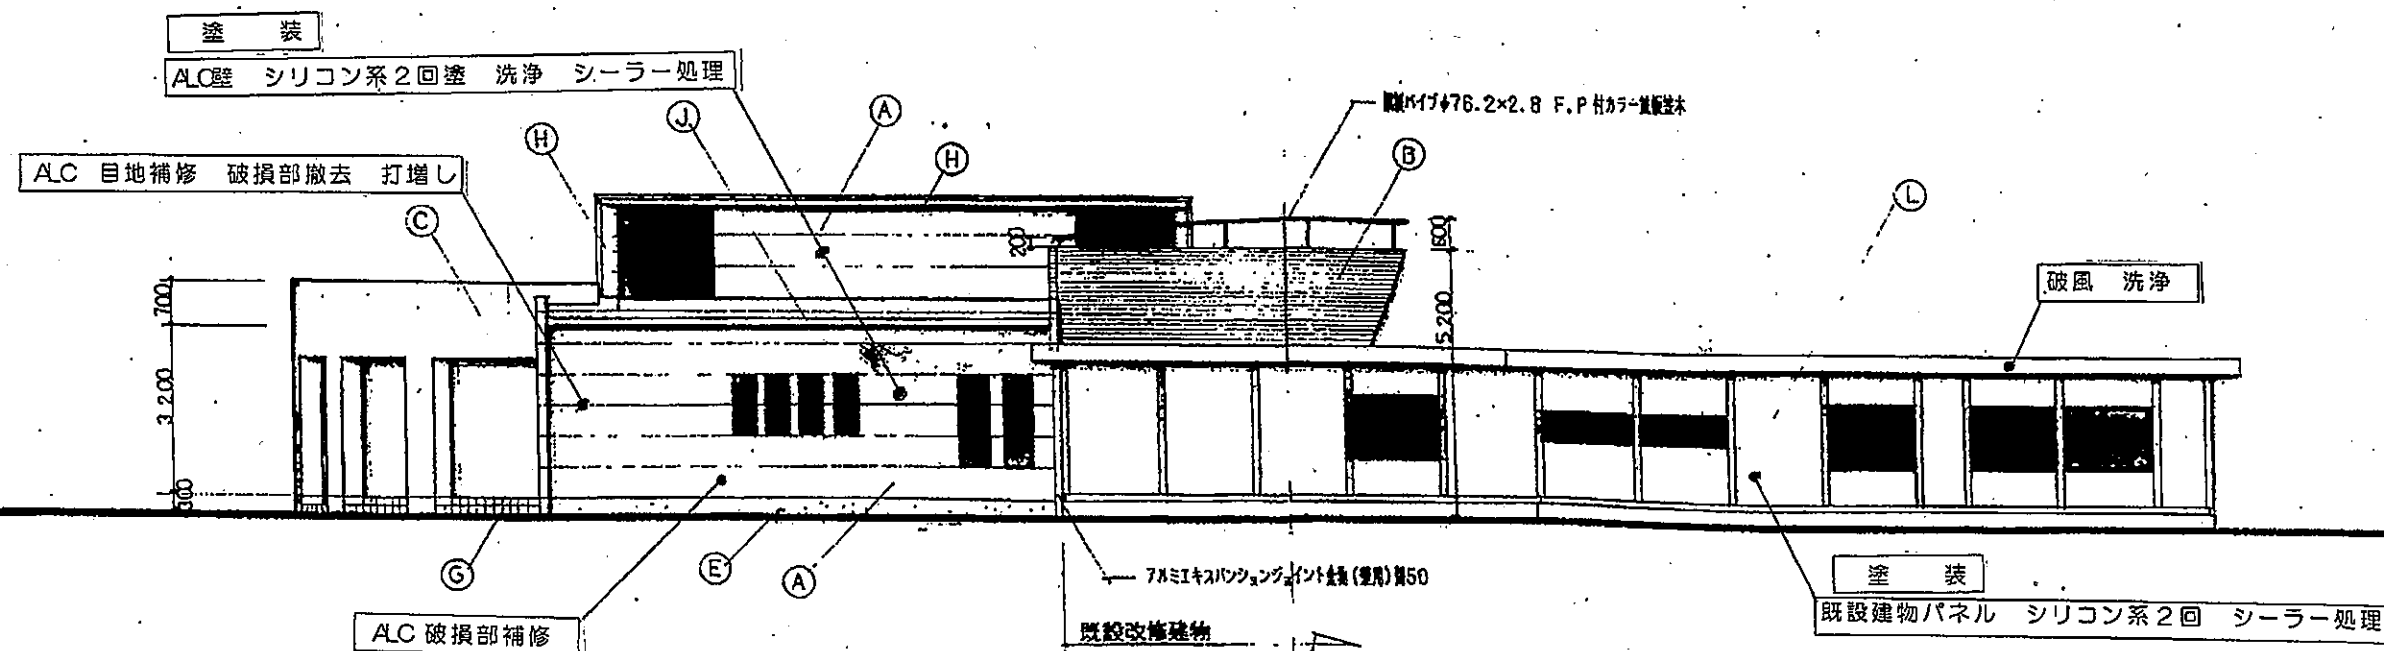

東面立面图 SCALE 1:100

				工事名				図面番号	
				ハケ岳スケートセンター改修工事					
				図名				立面图	
				作図年月日				年月日 縮尺	
								整理番号	