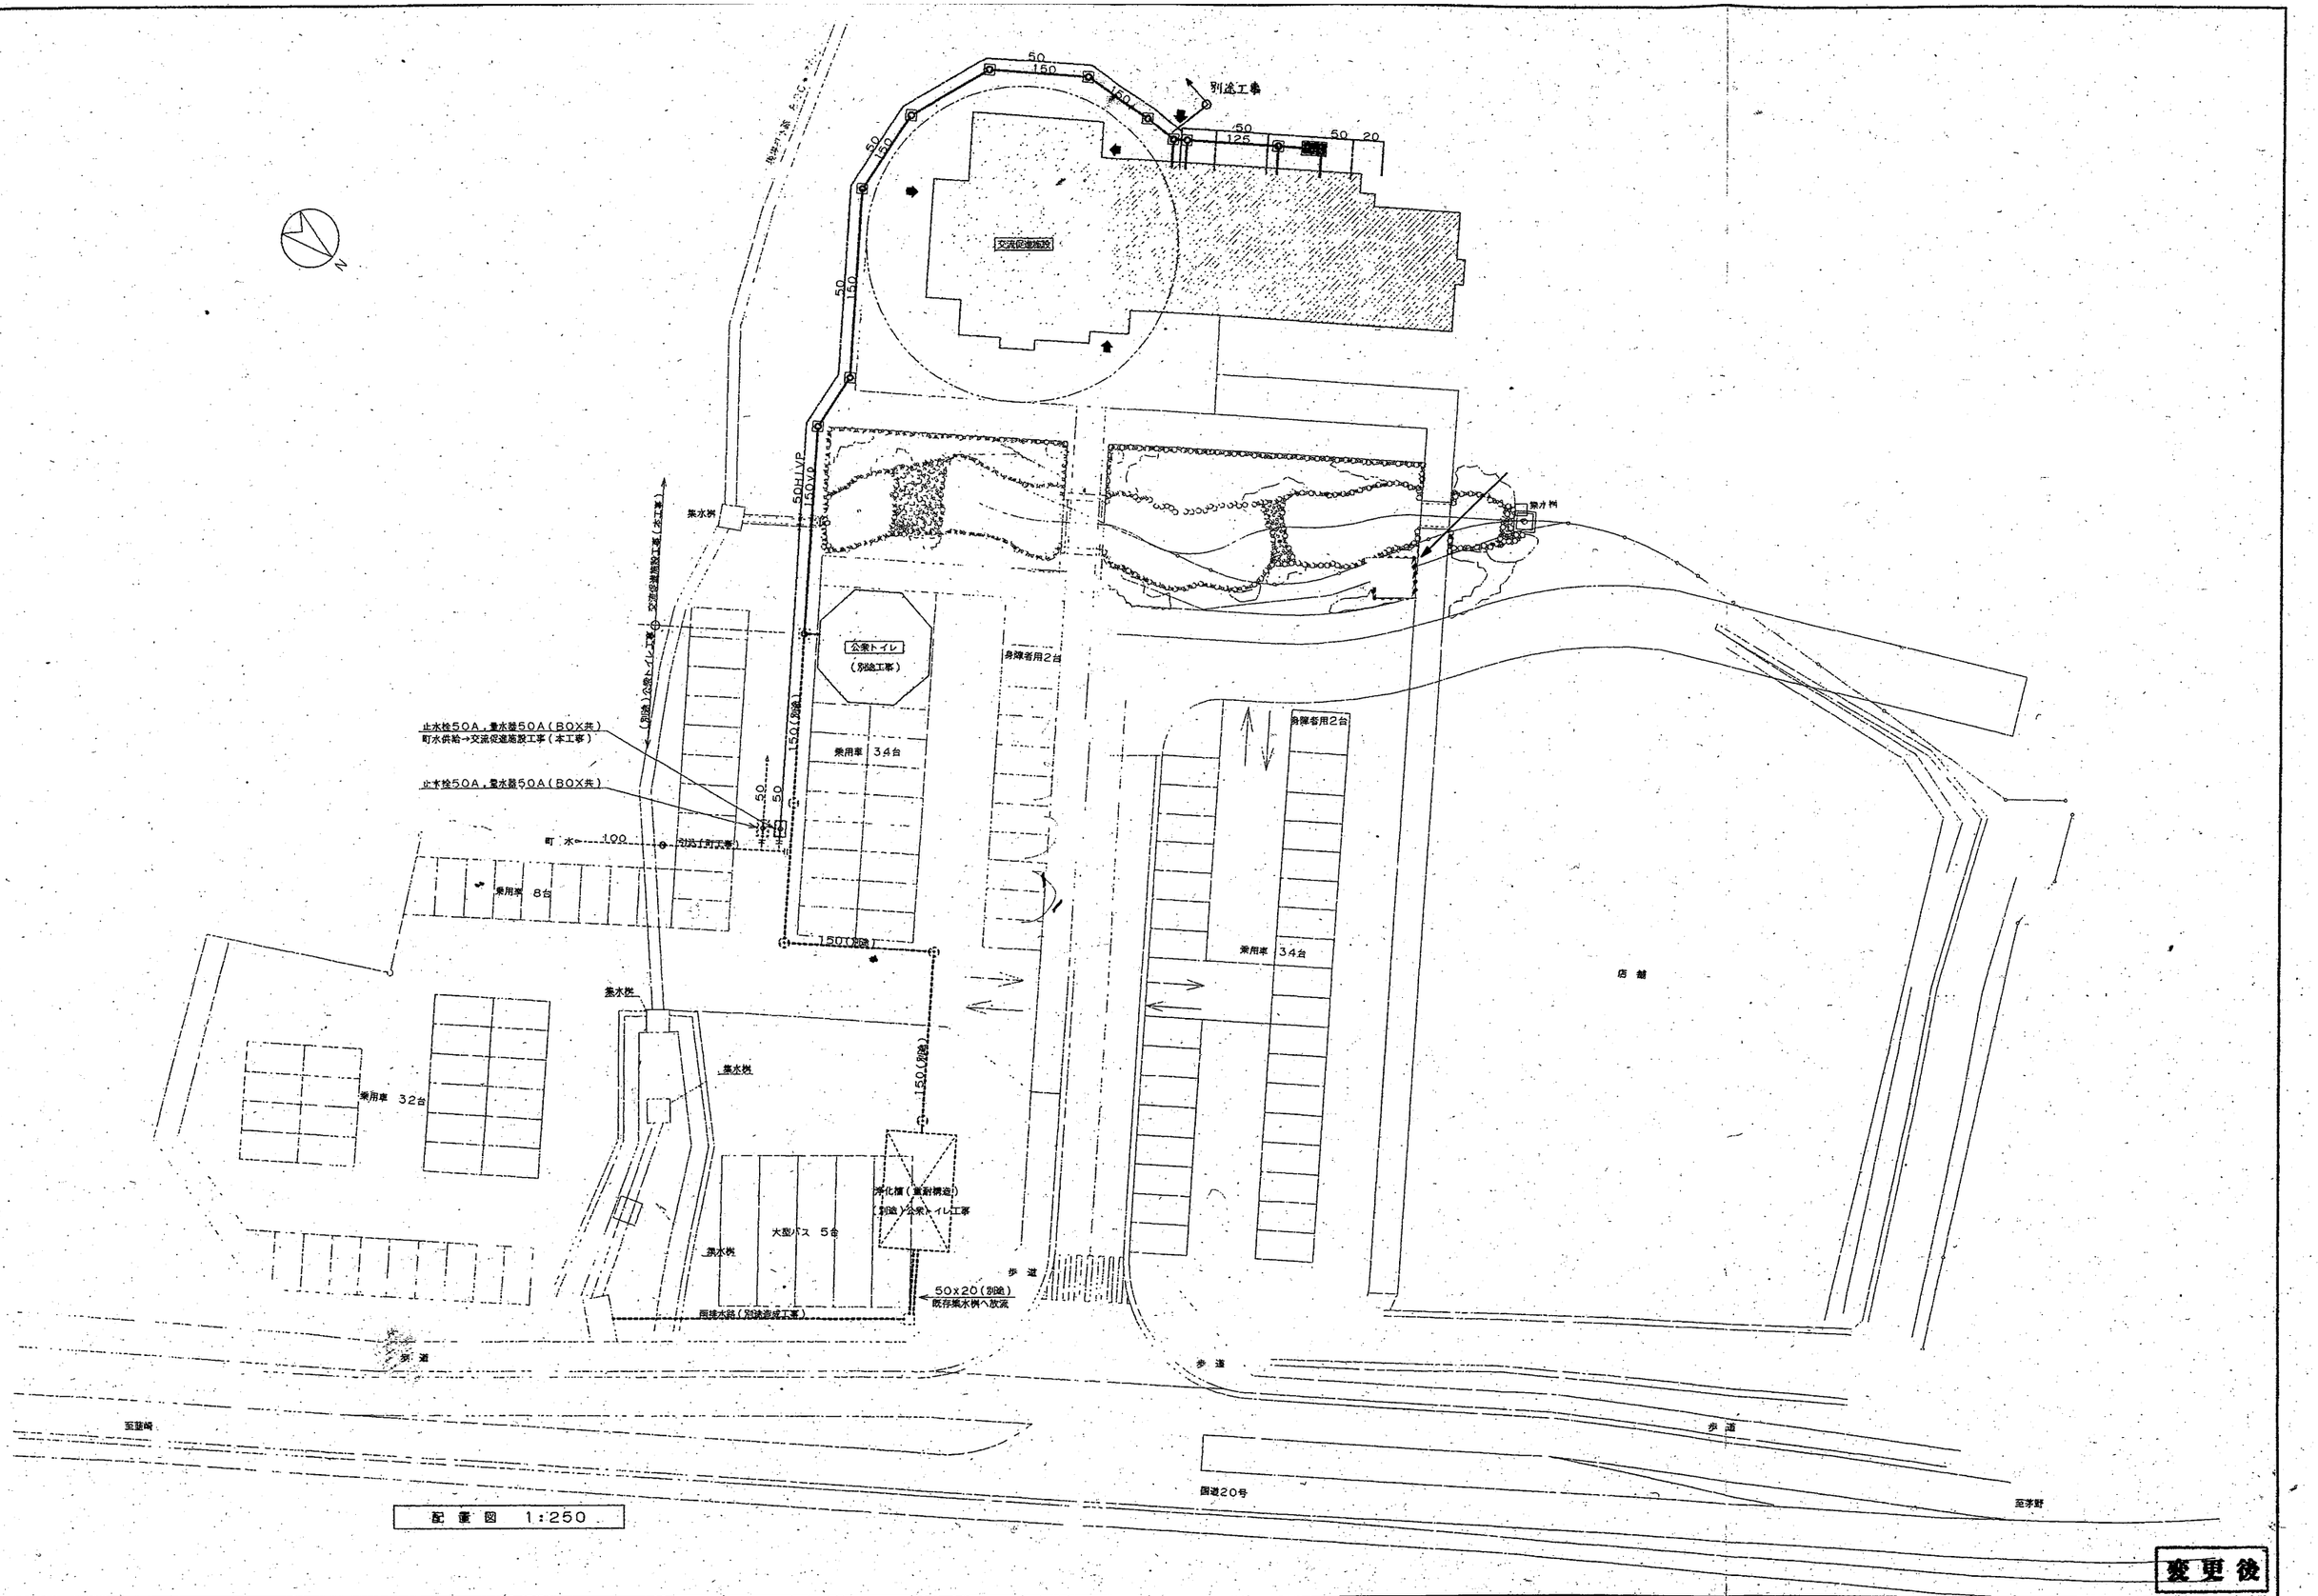

配 置 図 1:250

変更後

工事件名	NO.	佐野建築研究所 一級建築士 佐野映一 登録No.59811 一級建築士事務所 登録No.12476	署名	メモ	図面名称	縮尺	図面NO.
					配 置 図	1:250	M 2
						作成年月日 00.4.28	