


# 国道141号 小手指交差点 区画線計画図

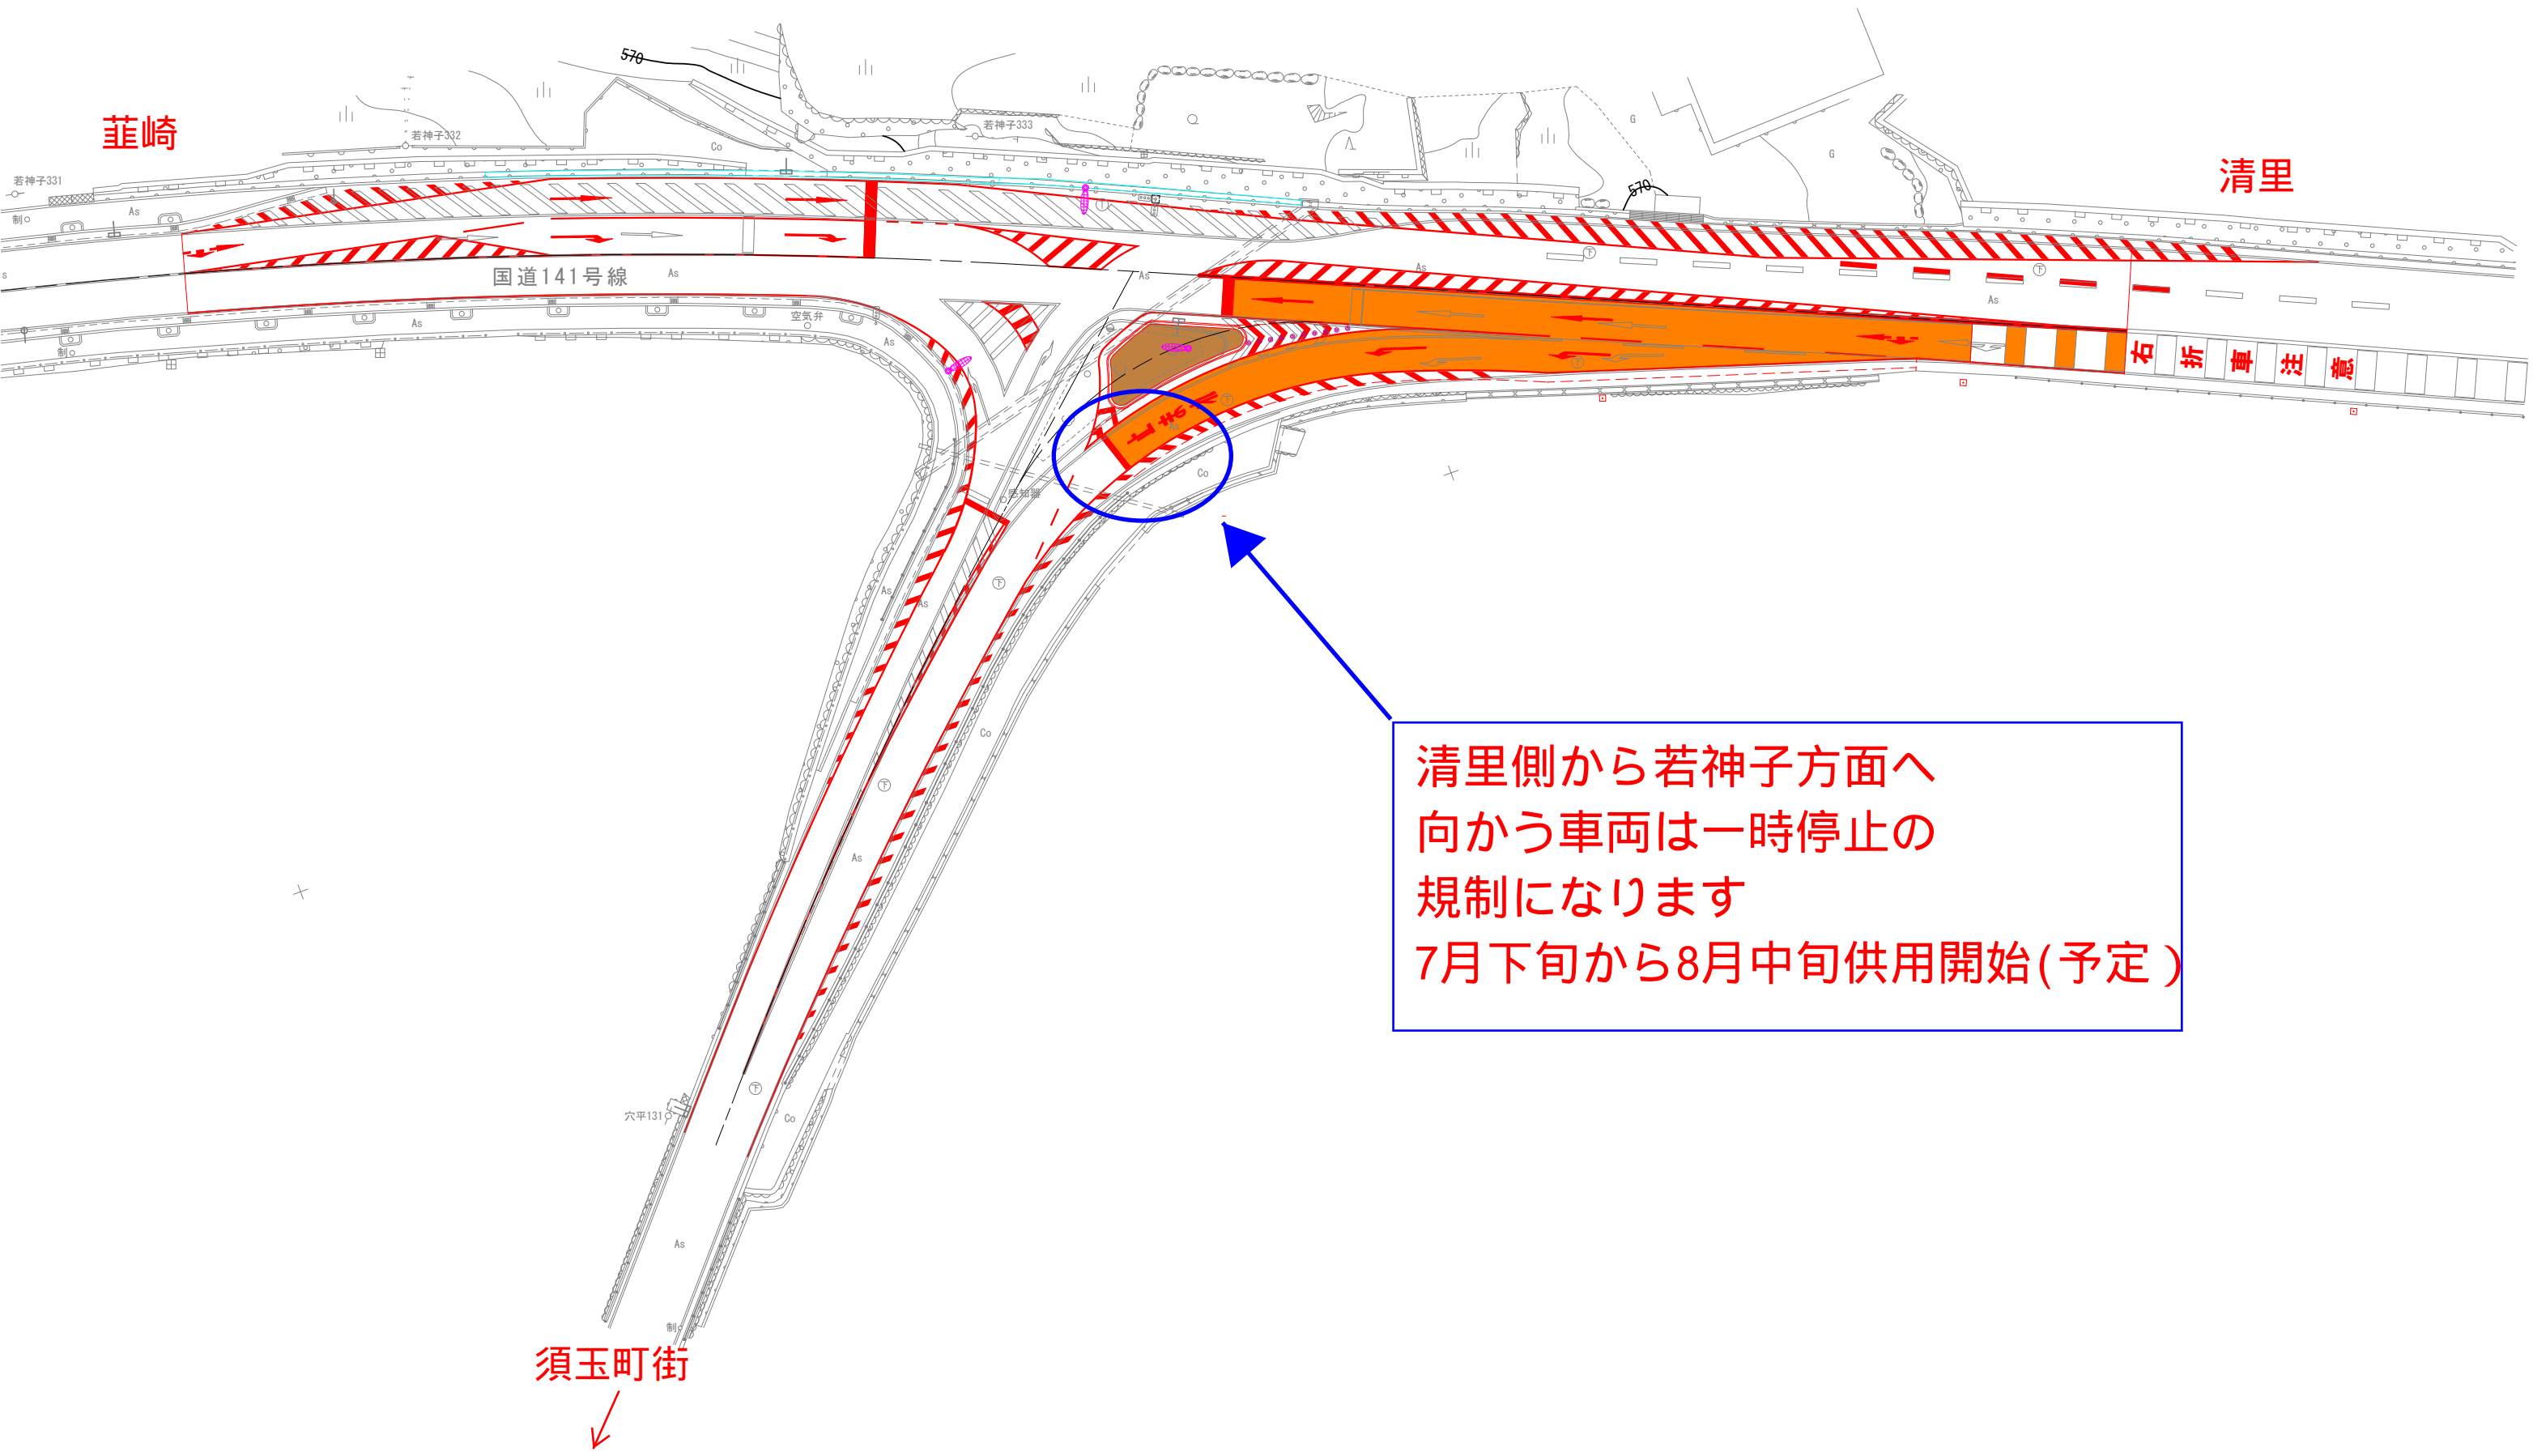

清里側から若神子方面へ  
向かう車両は一時停止の  
規制になります  
7月下旬から8月中旬供用開始(予定)

右折車注意

須玉町街

